


日置市伊集院町妙円寺三丁目18番4・18番5
崖断面測量・丈量図作成業務
平面図・求積表 S=1:250

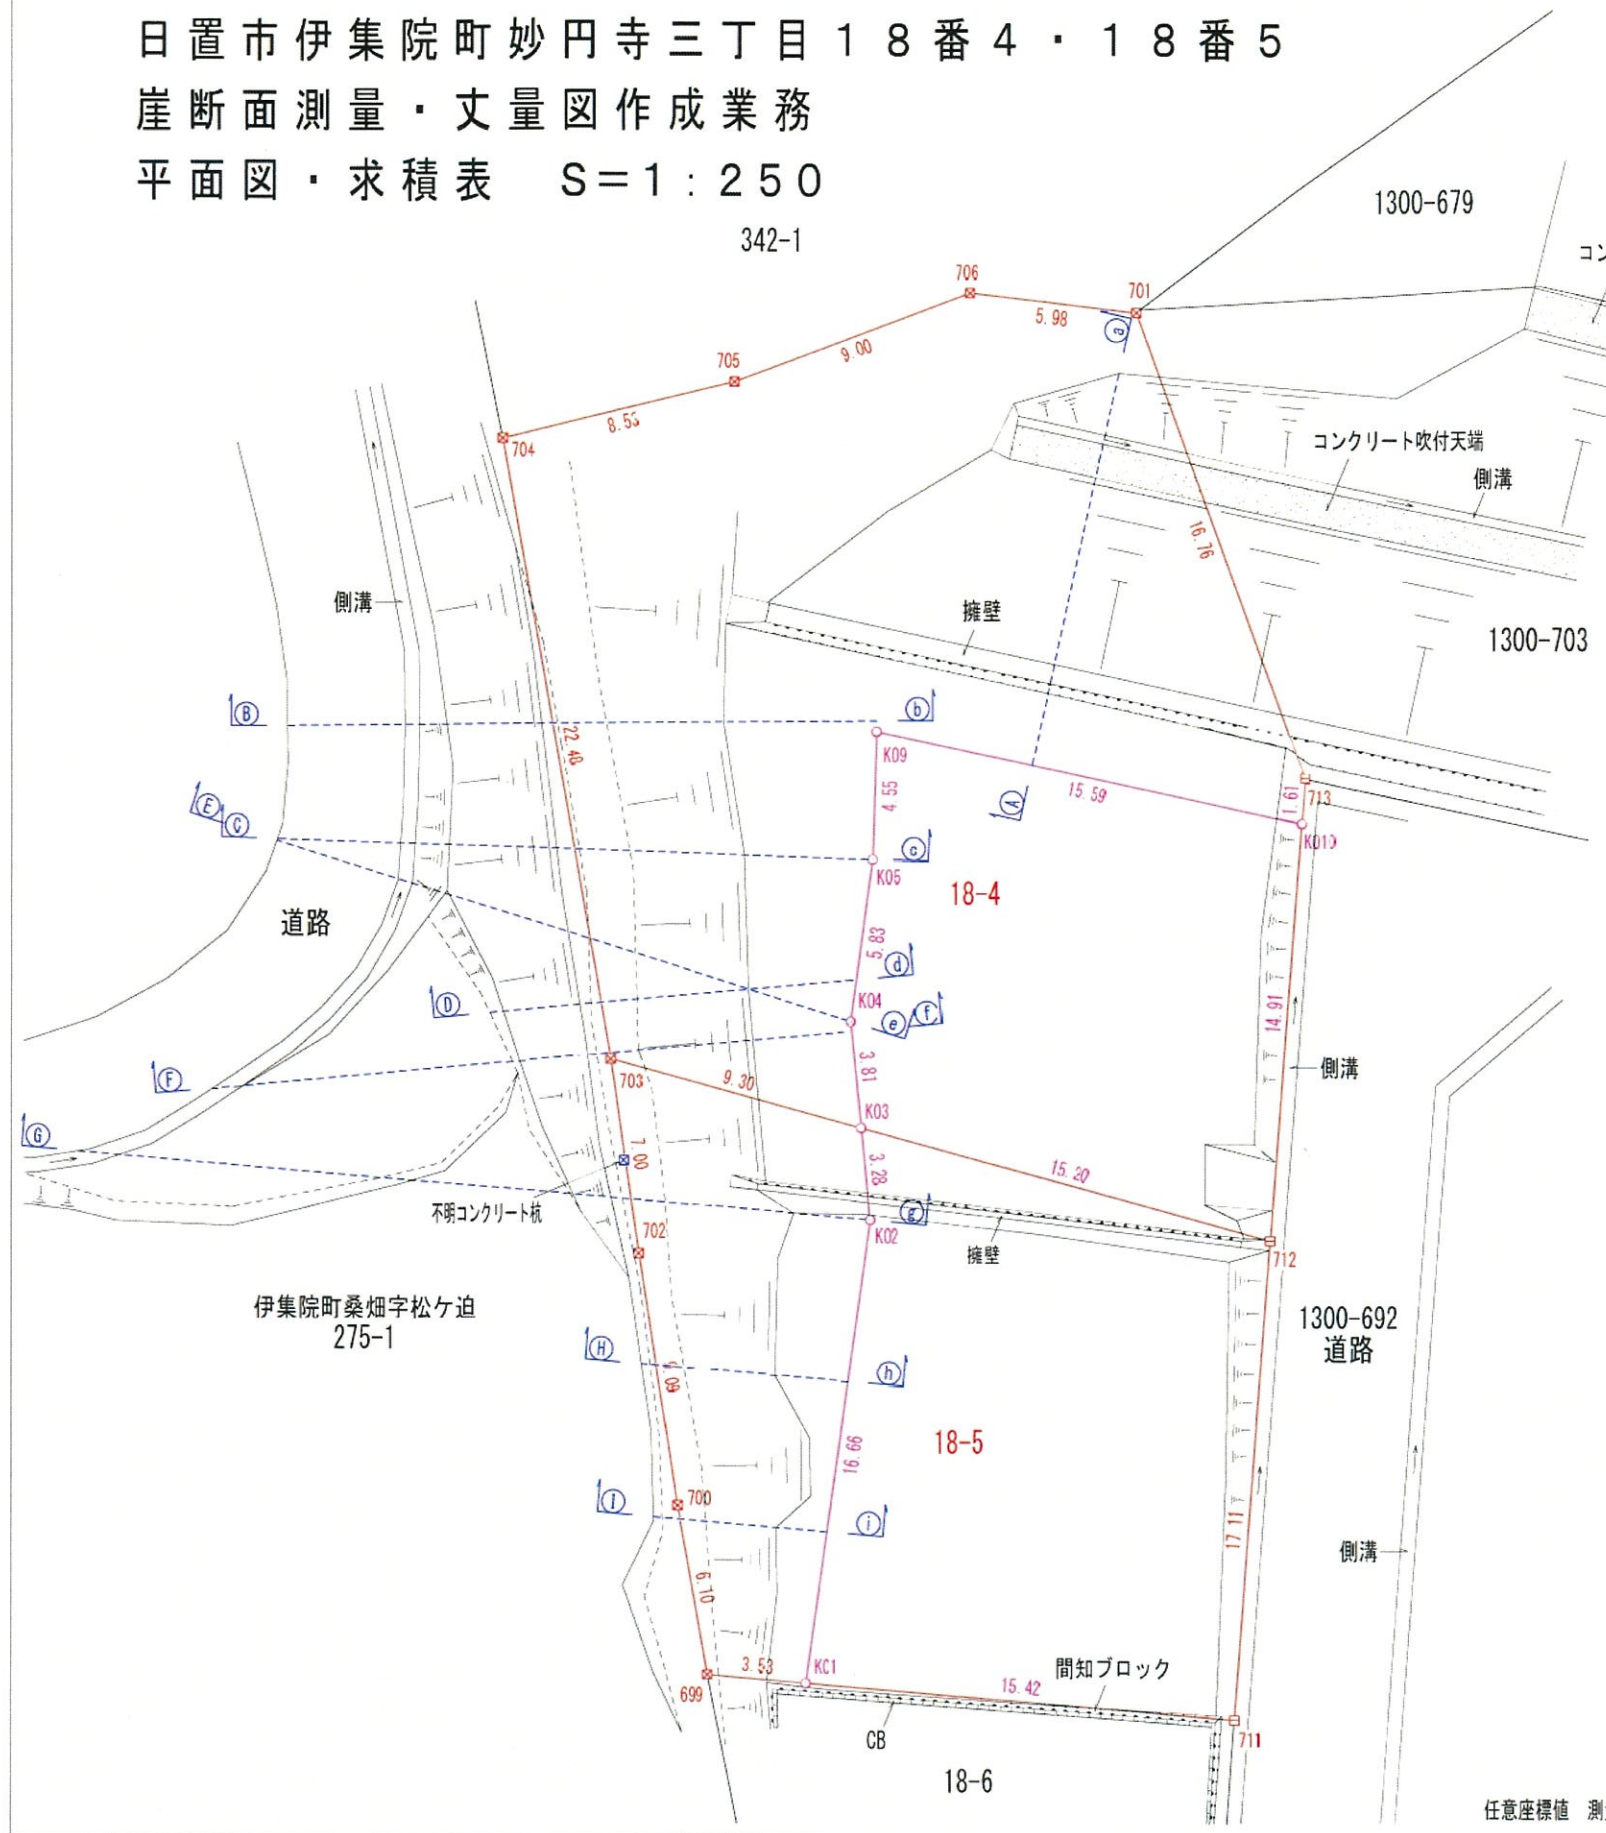

地番	① 18-4 有効面積					地目	宅地
所有者	鹿児島県住宅供給公社						
測点名	X座標	Y座標	Xn+1-Xn-1	Yn*(Xn+1-Xn-1)	距離		
712	-149589.045	-57135.662	-10.864	620721.831968	15.20		
K03	-149585.044	-57150.334	7.795	-445486.853530	3.81		
K04	-149581.250	-57150.712	9.578	-547389.519536	5.83		
K05	-149575.466	-57149.937	10.335	-590644.598895	4.55		
K09	-149570.915	-57149.795	1.286	-73494.636370	15.58		
K010	-149574.180	-57134.551	-18.130	1035849.409630	14.90		
			倍面積	-444.366733			
			面積	222.1833665			
			地積	222.18	m ²		

地番	② 18-5 有効面積					地目	宅地
所有者	鹿児島県住宅供給公社						
測点名	X座標	Y座標	Xn+1-Xn-1	Yn*(Xn+1-Xn-1)	距離		
711	-149606.109	-57136.933	-15.770	901049.433410	15.42		
K01	-149604.815	-57152.306	17.797	-1017139.589882	16.66		
K02	-149588.312	-57150.009	19.771	-1129912.827939	3.28		
K03	-149585.044	-57150.334	-0.733	41891.194822	15.20		
712	-149589.045	-57135.662	-21.065	1203562.720030	17.11		
			倍面積	-549.069559			
			面積	274.5347795			
			地積	274.53	m ²		

総合面積	496.7181460 m ²
------	----------------------------










地番	面積	坪数
① 18-4 有効面積	222.1833665 m ²	67.21 坪
② 18-5 有効面積	274.5347795 m ²	83.04 坪

標識凡例
既設コンクリート杭
既設金属プレート
新設木杭

事業名	崖断面測量・丈量図作成業務		
業務箇所	日置市伊集院町妙円寺三丁目18番4・18番5		
図面種類	平面図・求積表	縮尺	S=1:250
図面番号	全2の1	作製	令和7年7月
作製者	鹿児島市真砂本町45番9号 土地家屋調査士 川村 幸男		

任意座標値 測量年月日 令和 7 年 7 月 1 日

日置市伊集院町妙円寺三丁目18番4・18番5
崖断面測量・丈量図作成業務
断面図 S=1:200

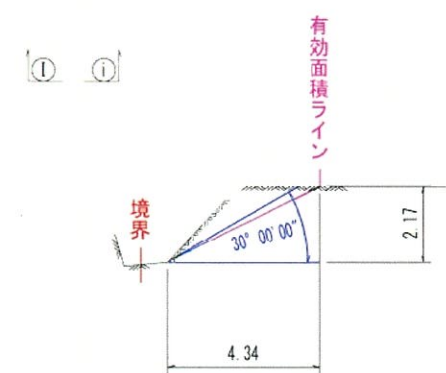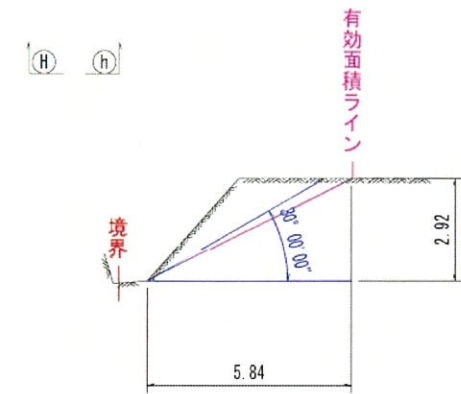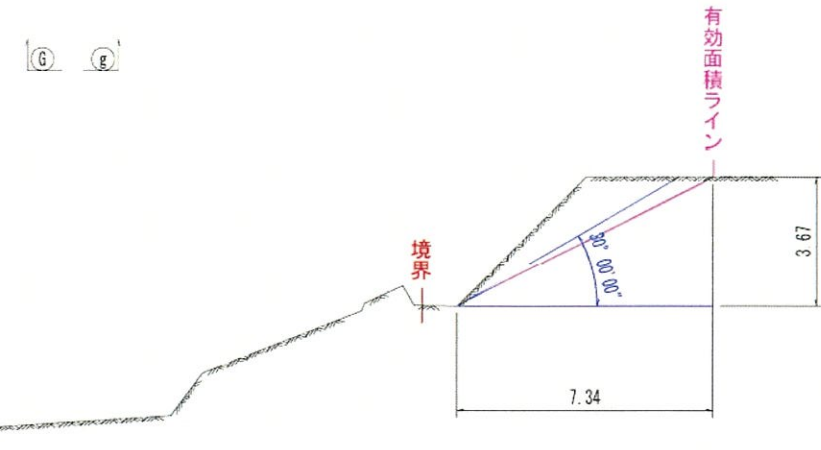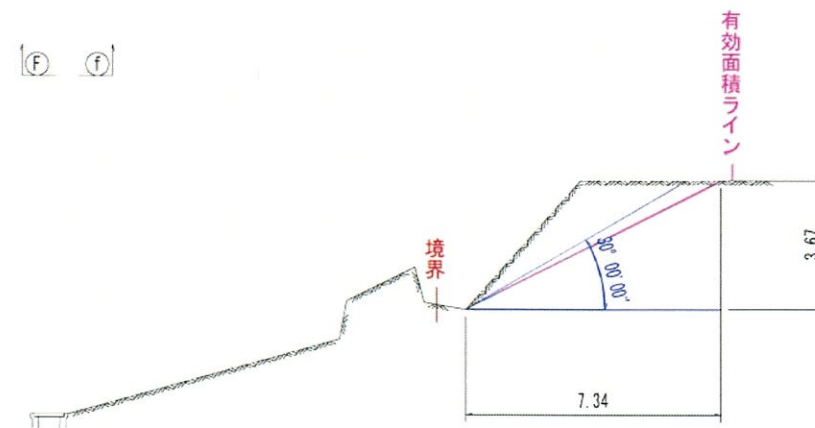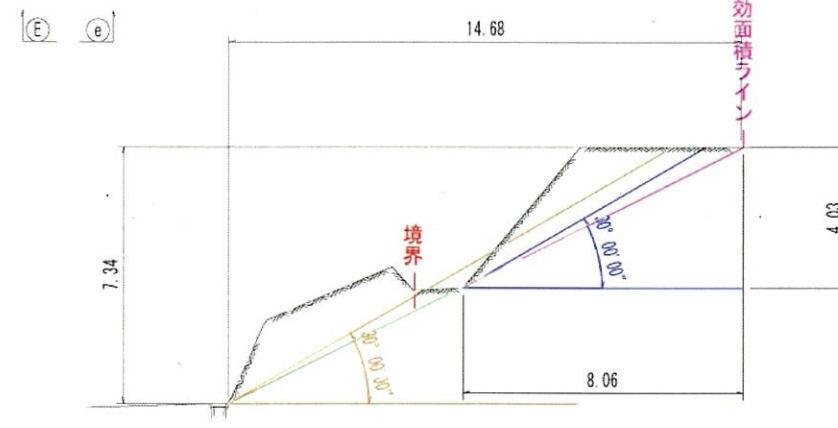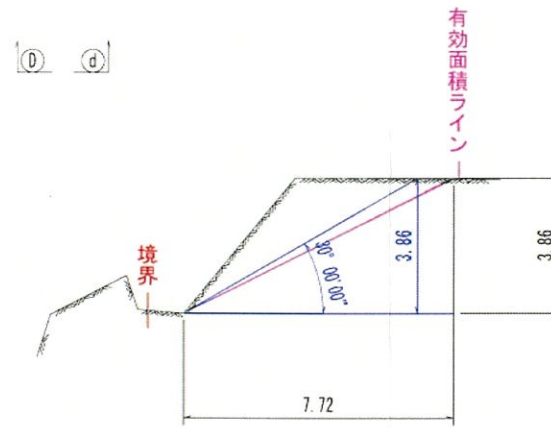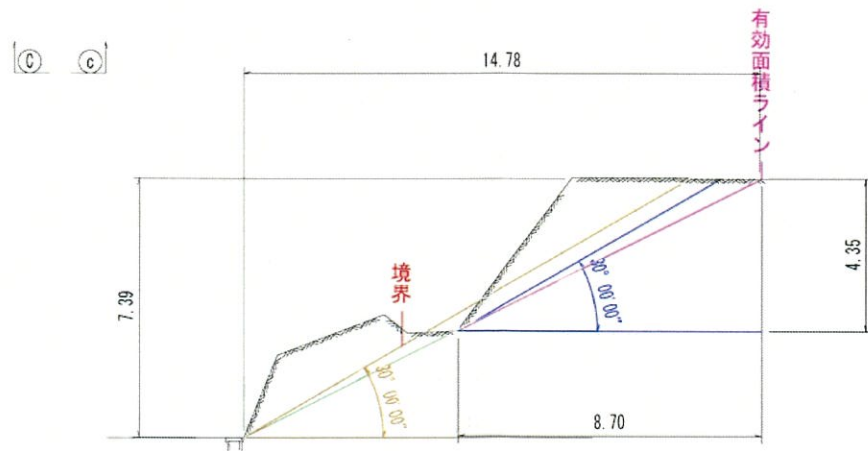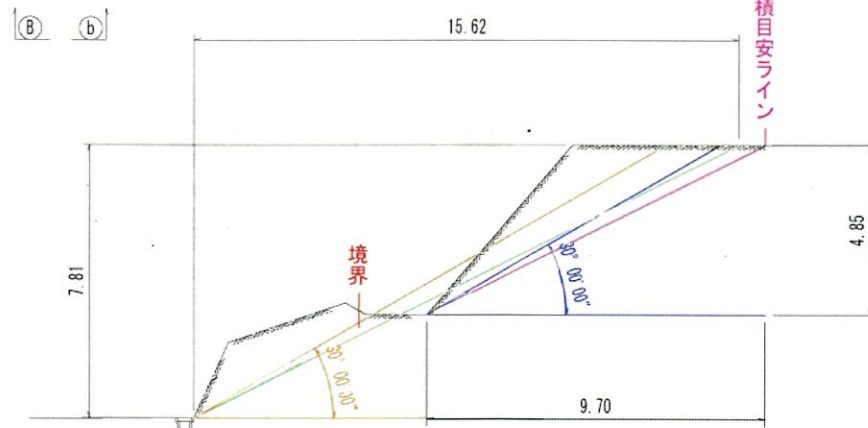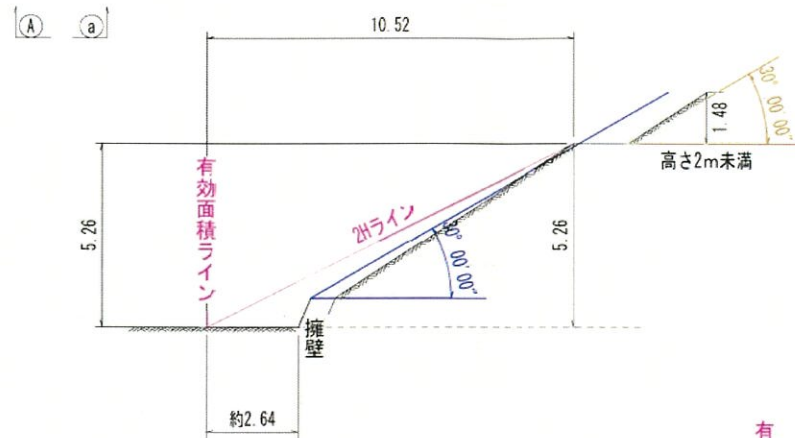

標識凡例

☒	既設コンクリート杭
☐	既設金属プレート
○	新設木杭

任意座標値 測量年月日 令和 7 年 7 月 1 日

事業名	崖断面測量・丈量図作成業務		
業務箇所	日置市伊集院町妙円寺三丁目18番4・18番5		
図面種類	断面図	縮尺	S=1:200
図面番号	全2の2	作製	令和7年7月
作製者	鹿児島市真砂本町45番9号 土地家屋調査士 川村 幸男		