


永利ホープタウン 用地のご案内

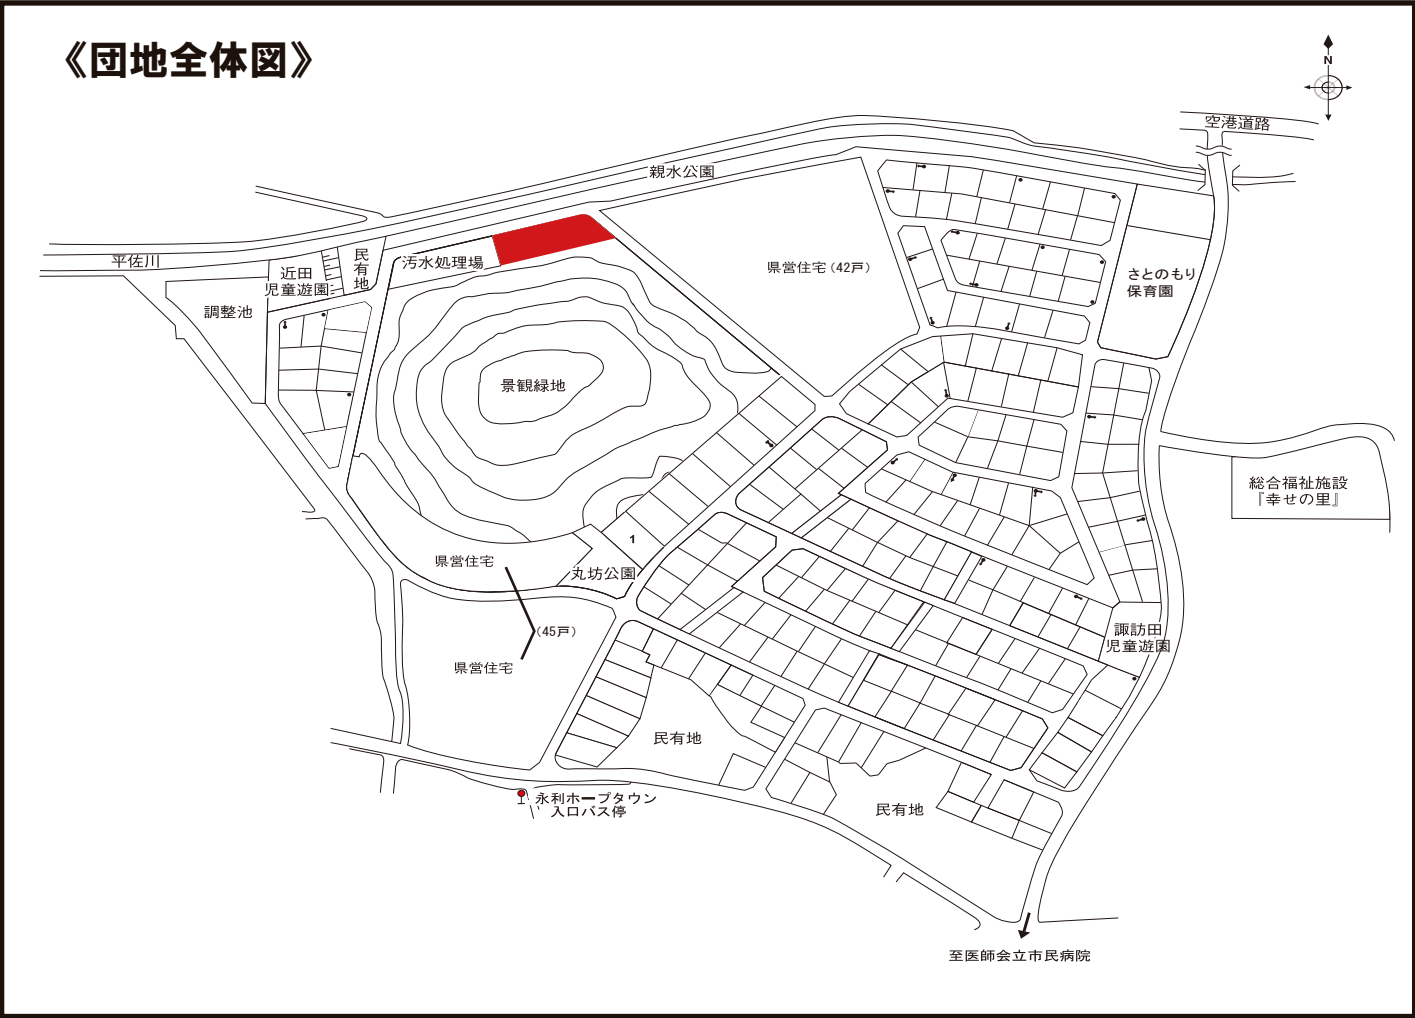

物件概要

所在地	薩摩川内市永利町字丸坊4134-212
面積	930.70㎡ (281.53坪)
接道	北側幅員：6m，東側：幅員6mの市道に接する。
地目	宅地
用途地域	都市計画区域内無指定（建ぺい率70%，容積率400%）
設備	電気：九州電力（株） 上下水道：薩摩川内市，ガス：プロパンガス集中配管方式（管理者：コアガス日本）
交通	「永利ホープタウン入口」バス停まで団地から徒歩6分
公共公益施設	永利小学校：約2.6Km，川内南中学校：約3.1Km，薩摩川内市役所：約5.4Km 薩摩川内市立医師会病院：約900m
所有者	鹿児島県住宅供給公社

