
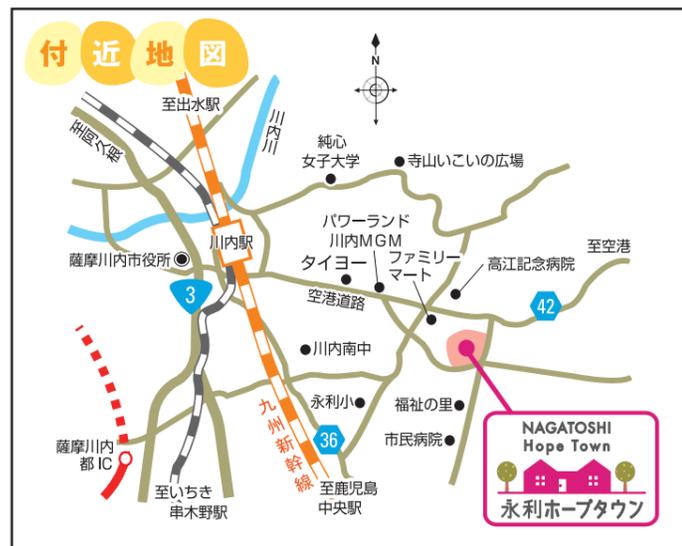
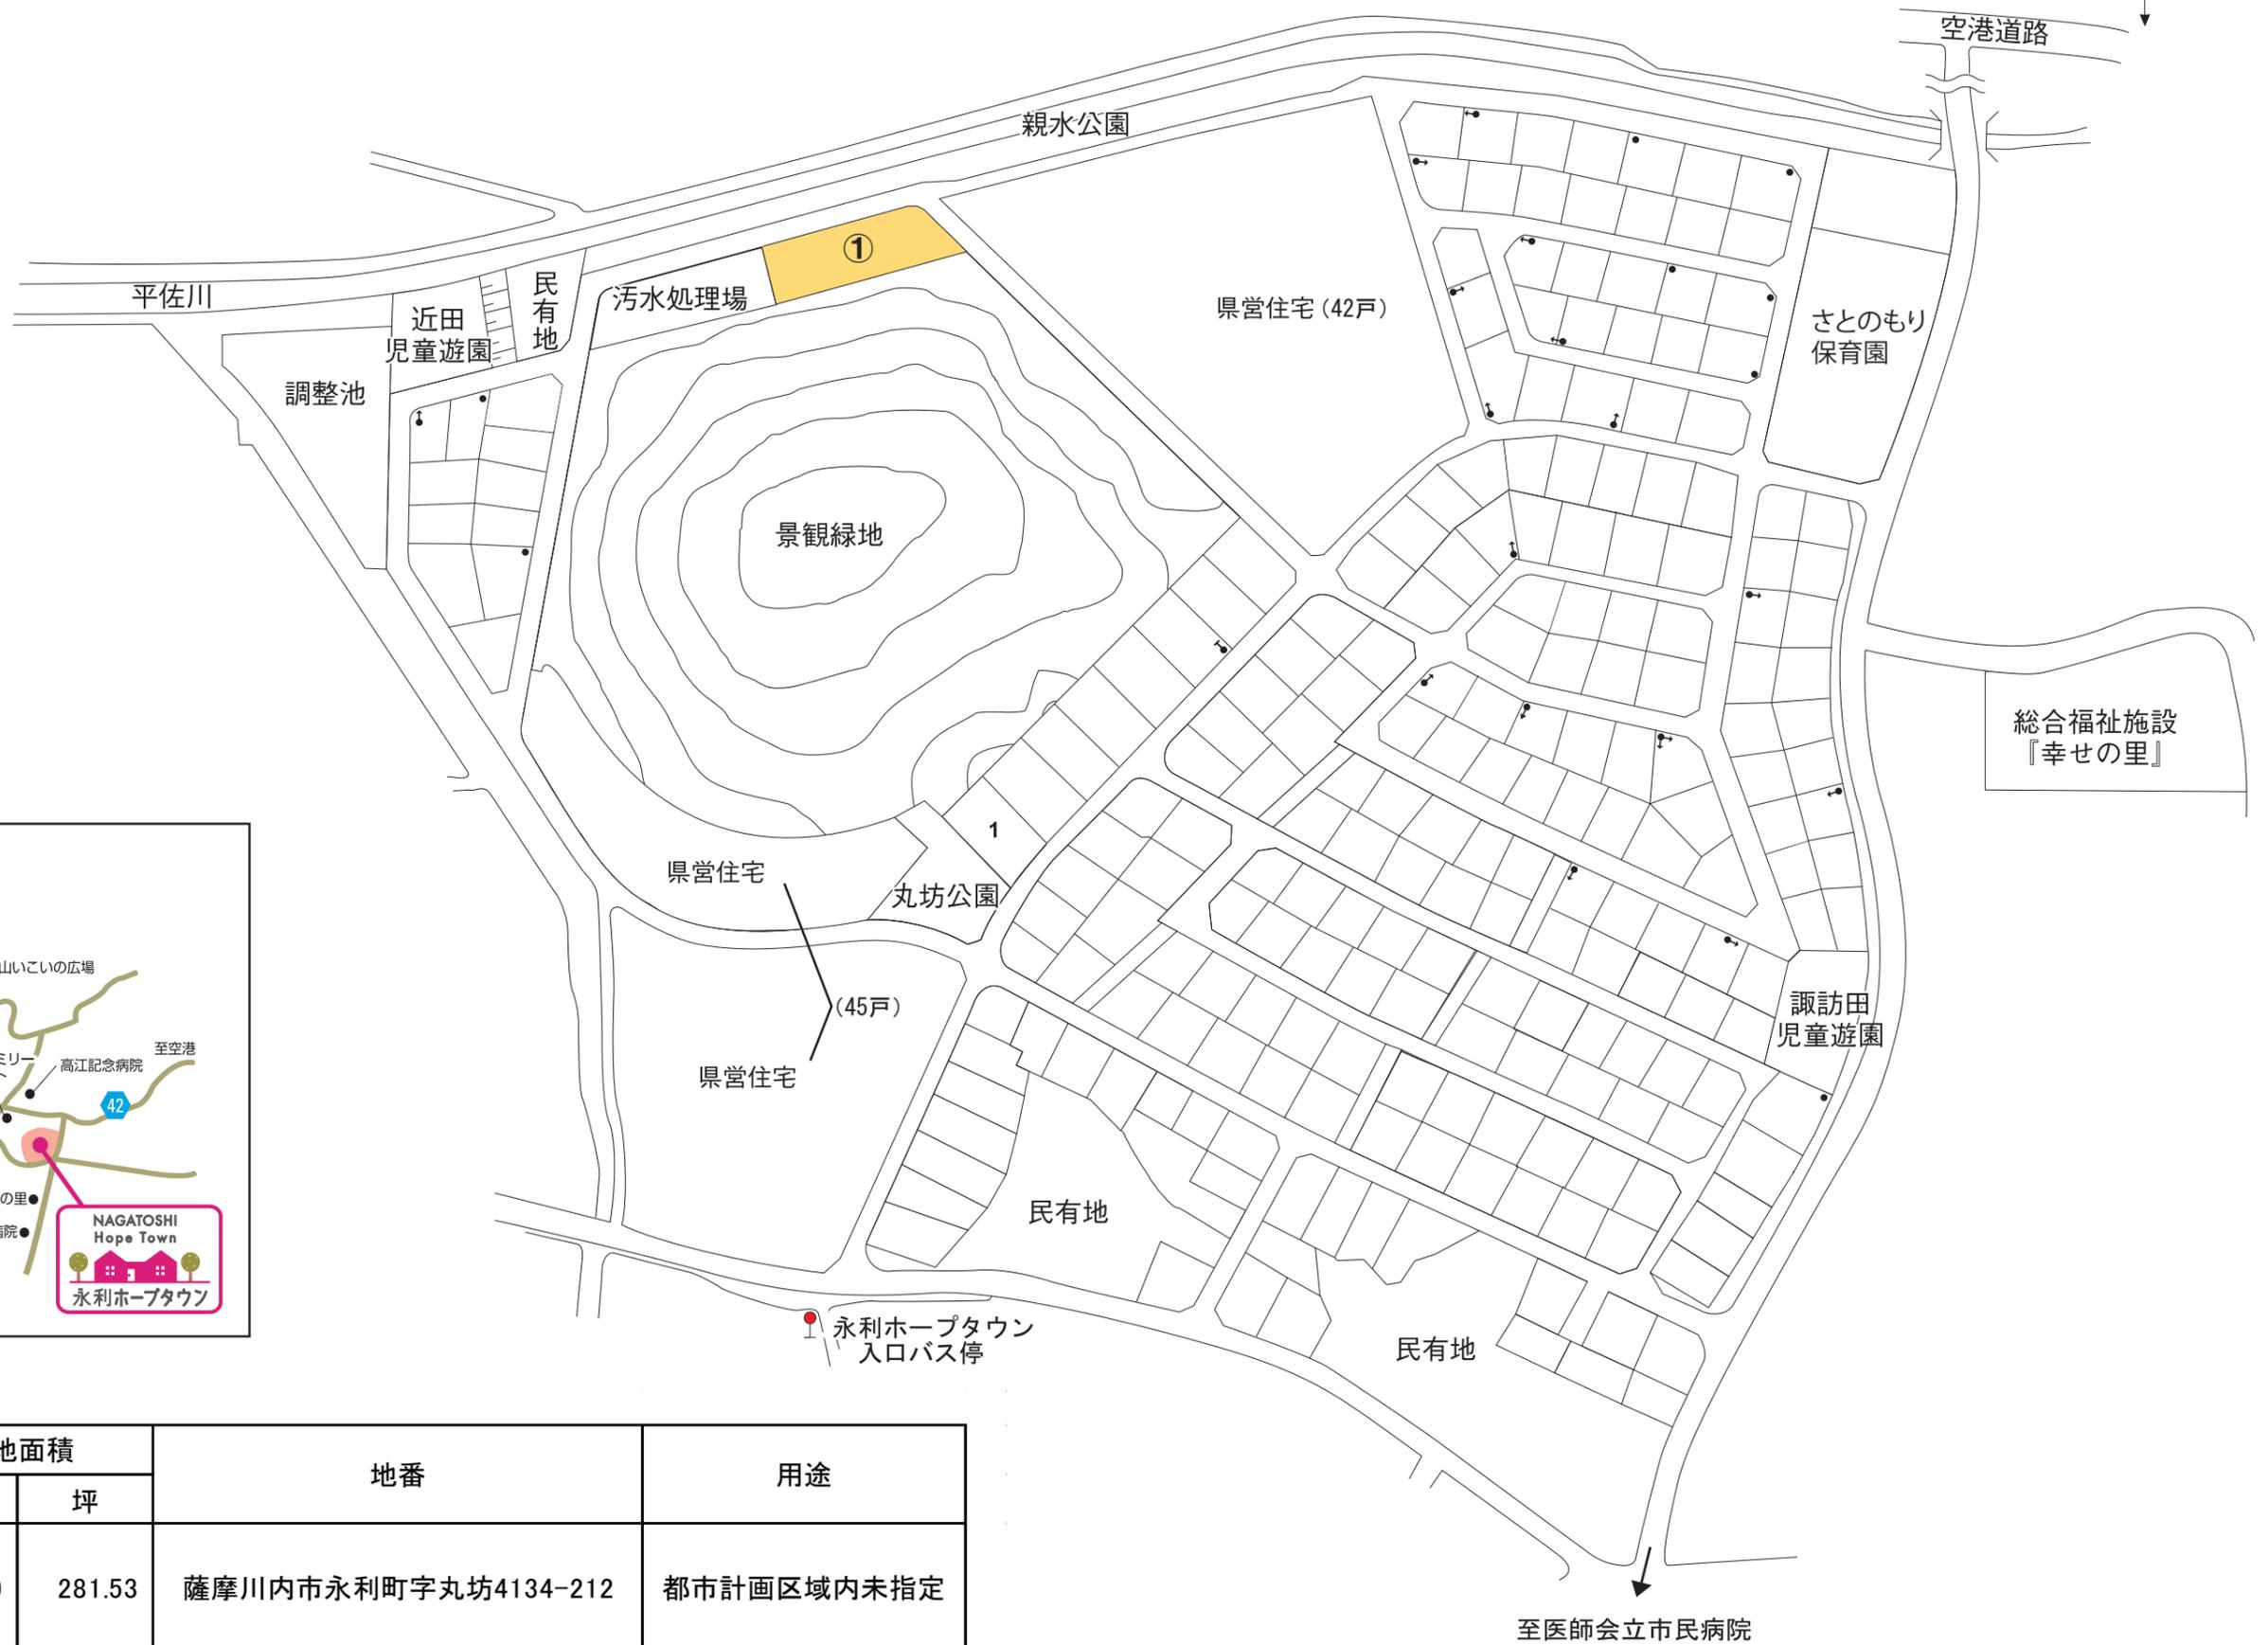


永利ホープタウン（薩摩川内市永利町）

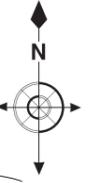

■募集区画

図面番号	区画番号	土地面積		地番	用途
		m ²	坪		
①	21-1	930.70	281.53	薩摩川内市永利町字丸坊4134-212	都市計画区域内未指定

※分譲価格についてはご相談ください。