


パークヒルズ鹿屋（鹿屋市新生町）

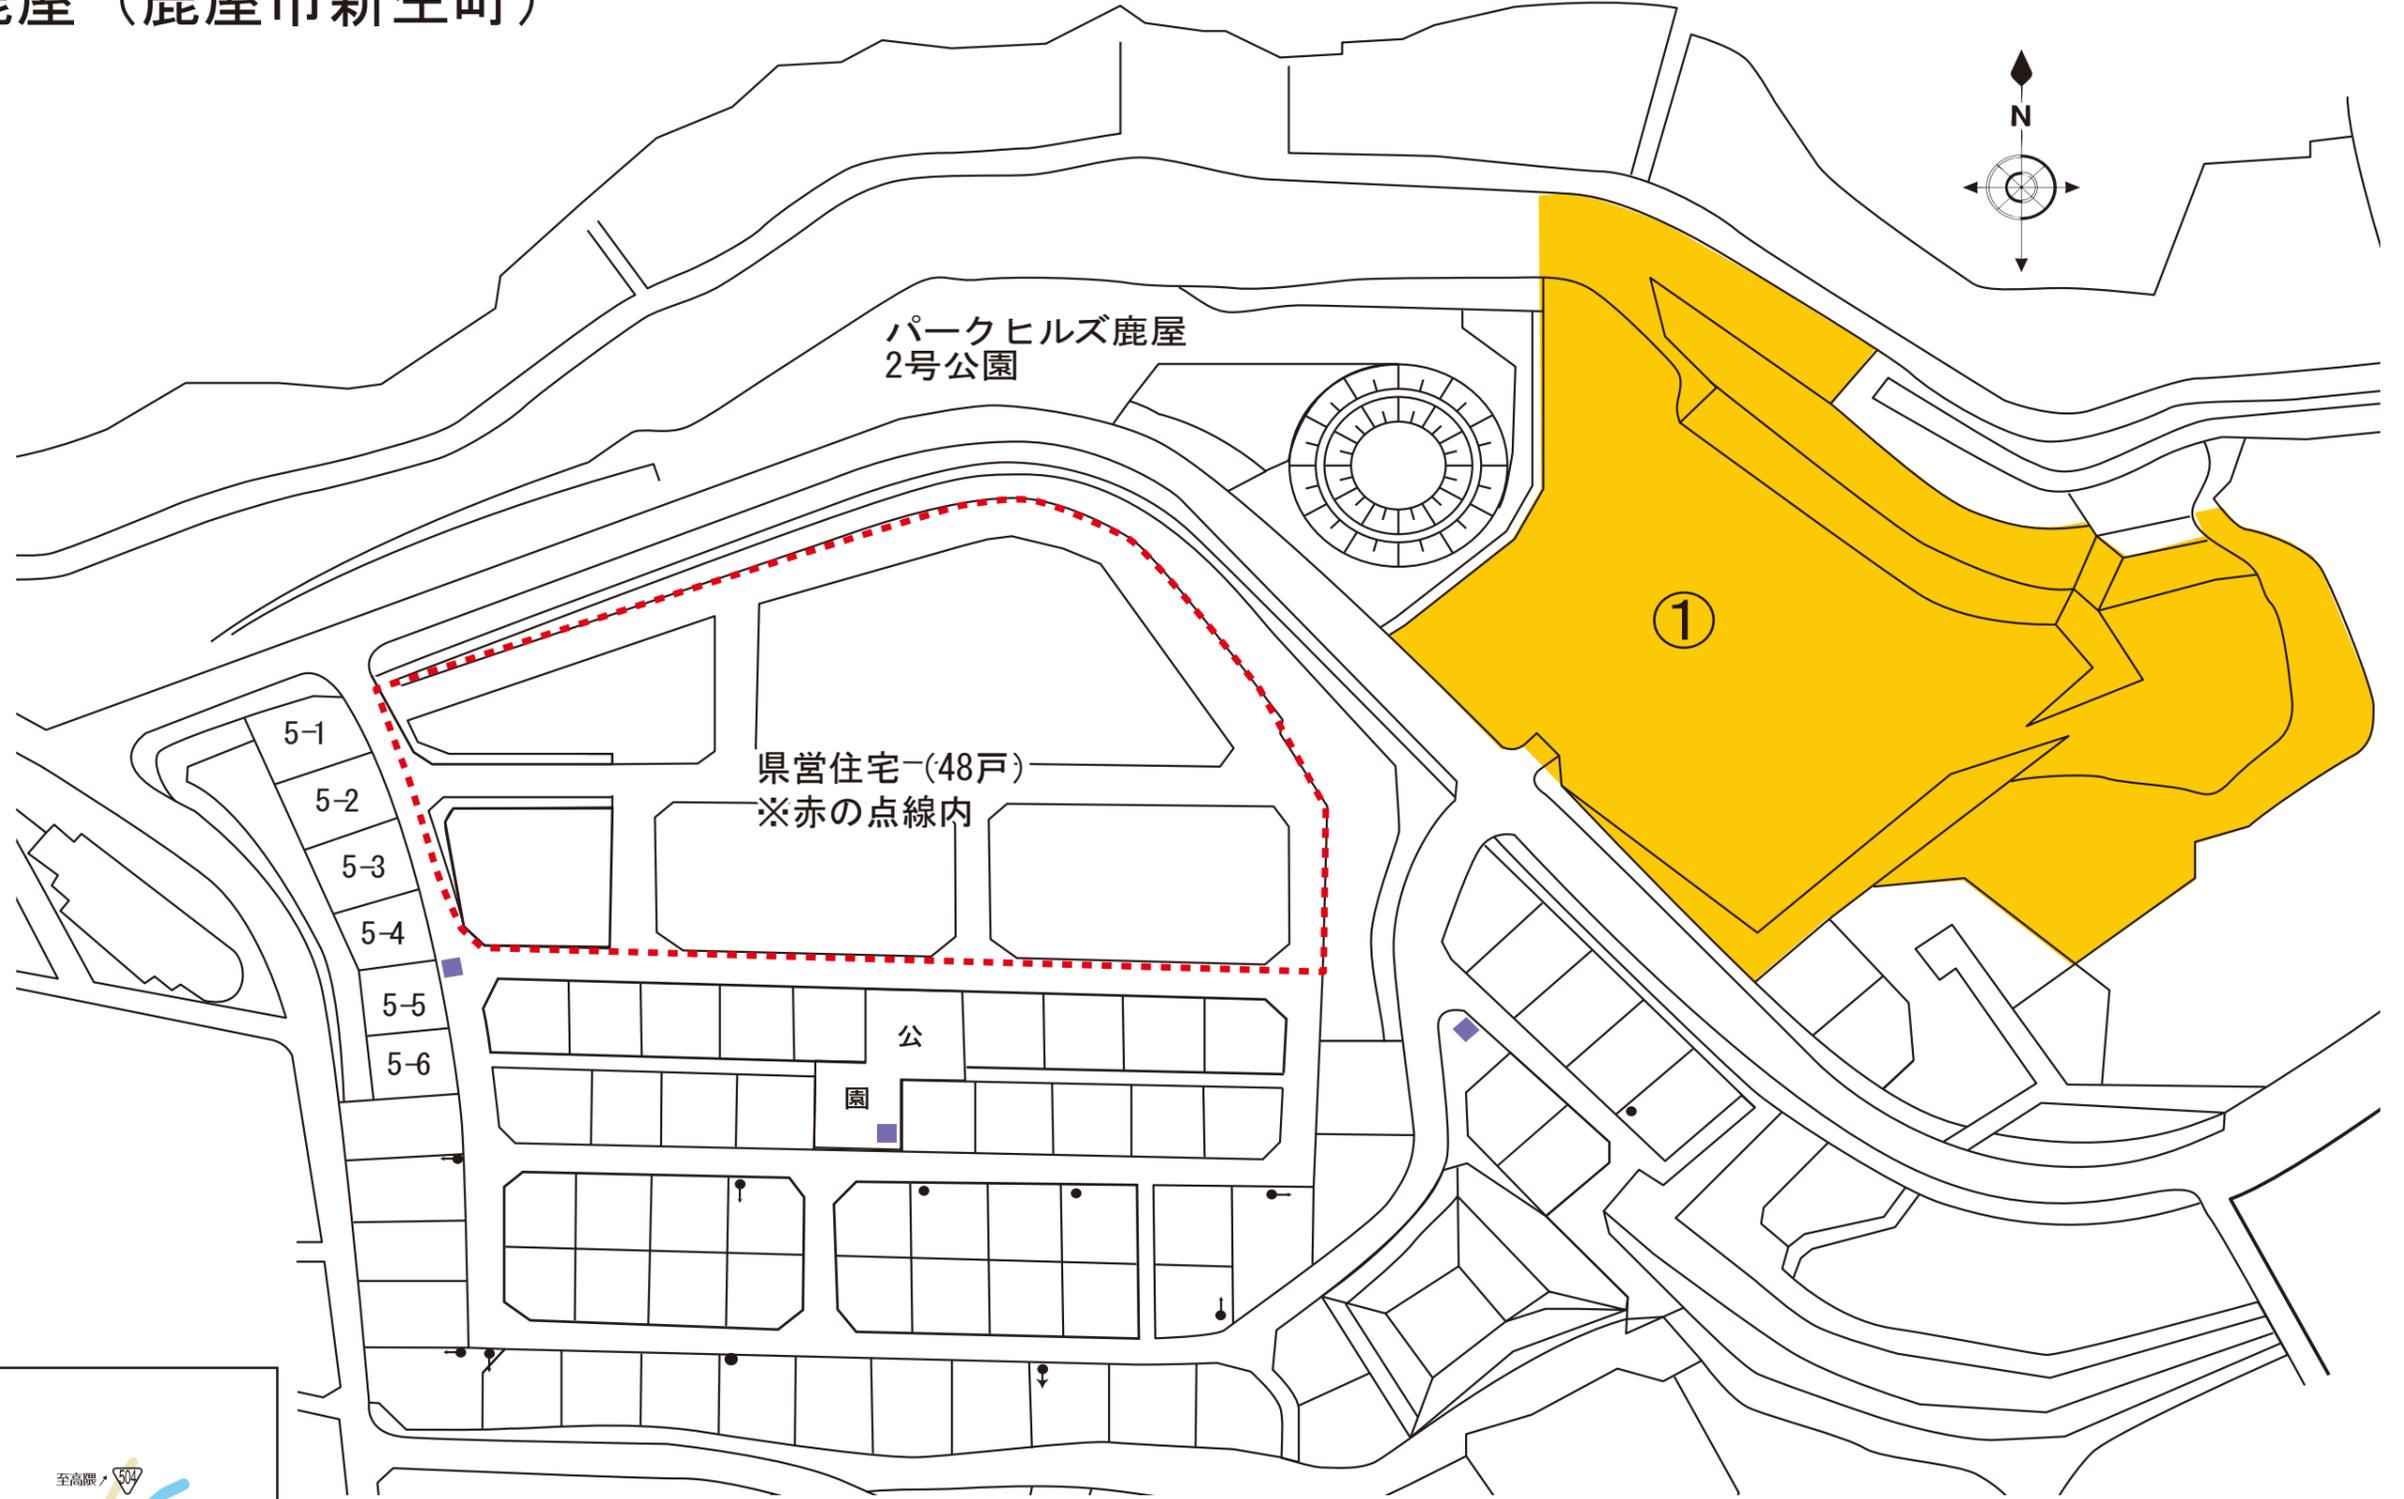

■募集区画

※分譲価格についてはご相談ください。

図面番号	区画番号	土地面積		所在 地番	用途
		m ²	坪		
①	9-3	8,768.23	2,652.38	鹿屋市新生町 8699- 1	第1種中高層住居専用地域

※ ①は、地区計画により、建築できる建築物の用途は、「住宅」・「共同住宅」となります。