


パークヒルズ鹿屋区画図

※分譲価格については、ご相談ください。

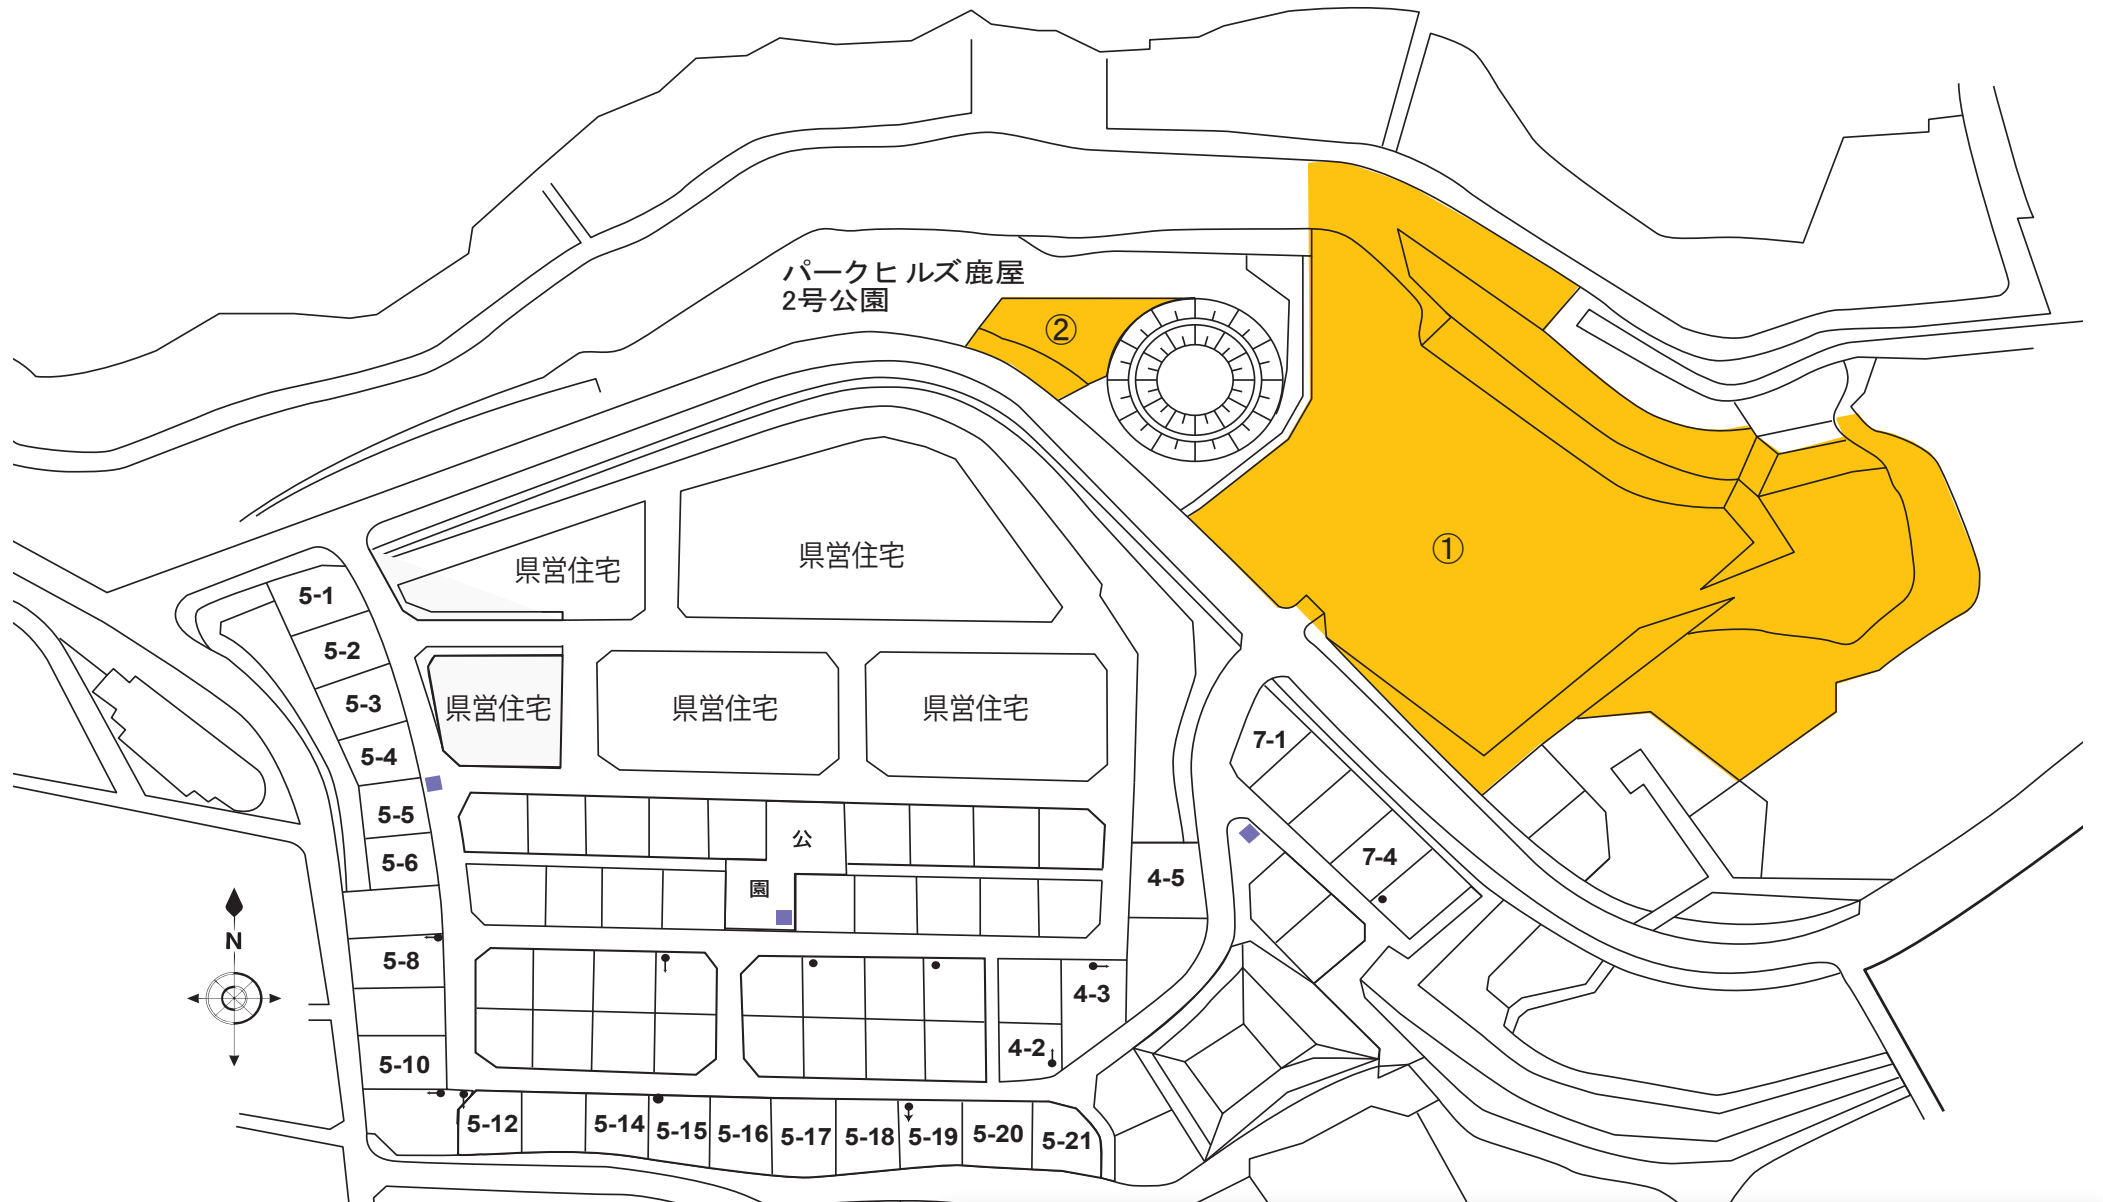

図面番号	区画番号	土地面積		地番	用途
		m ²	坪		
①	9-3	8768.23	2652.38	新生町8699-1	第1種中高層住居専用地域 (都市計画区域)
②	9-4	505.15	152.80	新生町10290-20	