


地番 78-1 区画 16-1 地積測量図


土地の所在 鹿児島県日置郡伊集院町大字妙円寺三丁目

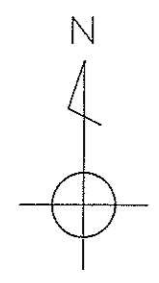

| 点名 | X座標 | Y座標 | 備考 |
|-------|-------------|------------|-------------|
| Q-3 | -150213.606 | -56607.802 | 引照点 金属標 |
| M-4 | -150253.880 | -56606.452 | 引照点 金属標 |
| 78-05 | -150214.658 | -56599.216 | 境界点 コンクリート杭 |

座標求積表

| 地番 | (A) 78-1 | | | |
|-------|-------------|------------|-------------------|------------------------|
| 点名 | X | Y | $X_{n+1}-X_{n-1}$ | $Y_n(X_{n+1}-X_{n-1})$ |
| 78-03 | -150231.095 | -56603.985 | -14.698 | 831965.371530 |
| 78-23 | -150232.656 | -56588.894 | -0.971 | 54947.816074 |
| 78-17 | -150232.066 | -56588.202 | 17.070 | -965960.608140 |
| 78-06 | -150215.586 | -56586.786 | 17.408 | -985062.770688 |
| 78-05 | -150214.658 | -56599.216 | -2.372 | 134253.340352 |
| 78-04 | -150217.958 | -56603.040 | -16.437 | 930384.168480 |
| | | 倍面積 | | 527.317608 |
| | | 面積 | | 263.6588040 |
| | | 地積 | | 263.65 m ² |

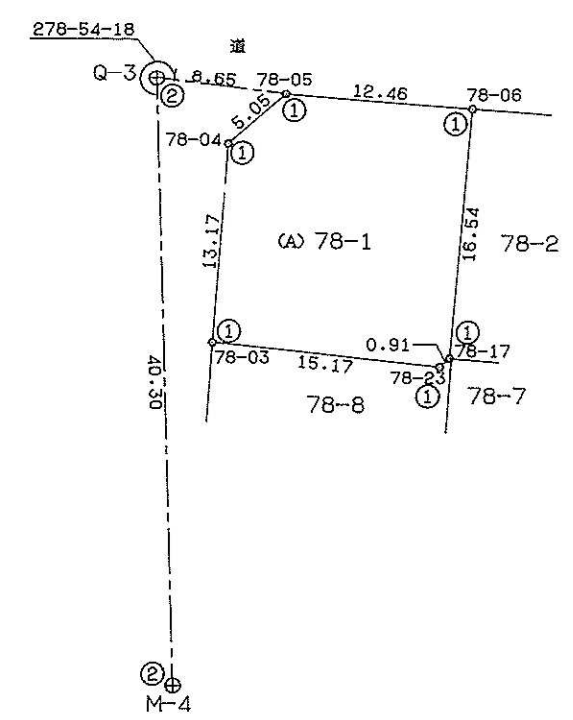

| | |
|---|---------|
| ① | コンクリート杭 |
| ② | 金属標 |

作製者 (平成 年 月 日作製)

申請人

縮尺 1/500