


地 番 78-5 地 積 測 量 図

土地の所在 鹿児島県日置郡伊集院町大字妙円寺三丁目

座 標 求 積 表

地 番	(A) 78-5			
点 名	X	Y	$X_{n+1}-X_{n-1}$	$Y_n(X_{n+1}-X_{n-1})$
78-14	-150251.760	-56557.729	-17.361	981898.733169
78-13	-150252.637	-56545.519	2.495	-141081.069905
78-12	-150249.265	-56541.593	16.678	-943000.688054
78-11	-150235.959	-56540.595	14.740	-833408.370300
78-22	-150234.525	-56556.352	0.683	-38627.988416
78-26	-150235.276	-56556.410	-17.235	974749.726350
		倍 面 積		530.342844
		面 積		265.1714220
		地 積		265.17 m ²

拡大図 S=1:50

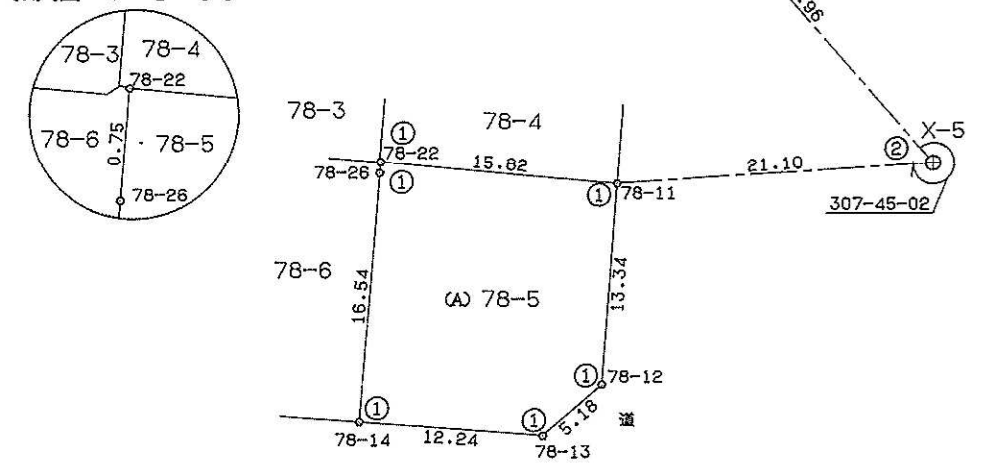

座 標 一 覧 表

点 名	X 座 標	Y 座 標	備 考
X-5	-150234.574	-56519.539	引照点 金属標
P-2	-150213.641	-56538.068	引照点 金属標
78-11	-150235.959	-56540.595	境界点 コンクリート杭

標 識 凡 例

①	コンクリート杭
②	金属標

作 製 者 _____ (平成 年 月 日作製)

申 請 人 _____ 縮尺 1/500