

地番 74-5 区画 24-5 地積測量図

土地の所在 日置郡 伊集院町 妙円寺三丁目


座標求積表

地番	NO	Xn	Yn	Yn+1-Yn-1	Xn · (Yn+1-Yn-1)	辺長
74-5	669	-149952.041	-56723.969	-13.256	1987764.255496	7.59
	670	-149953.115	-56731.482	-9.567	1434601.451205	29.22
	671	-149982.260	-56733.536	15.091	-2263382.285660	17.22
	667	-149980.696	-56716.391	15.310	-2296204.455760	7.99
	668	-149972.922	-56718.226	-7.578	1136494.802916	21.66
倍面積				726.231803	m ²	
面積				363.1159015	m ²	地積 363.11 m ²

※旧日本測地系による座標値

引照点表

器械点NO	JP15-10 (新)	後视点NO	TB-1 (新)
X座標	-150034.898	Y座標	-56695.343
Y座標	-56740.804	距離	45.42m
方向角	96-05-13		
視準点	方向角	距離	内角
670	6-17-43	82.28m	270-12-30
671	7-32-27	53.10m	271-27-14

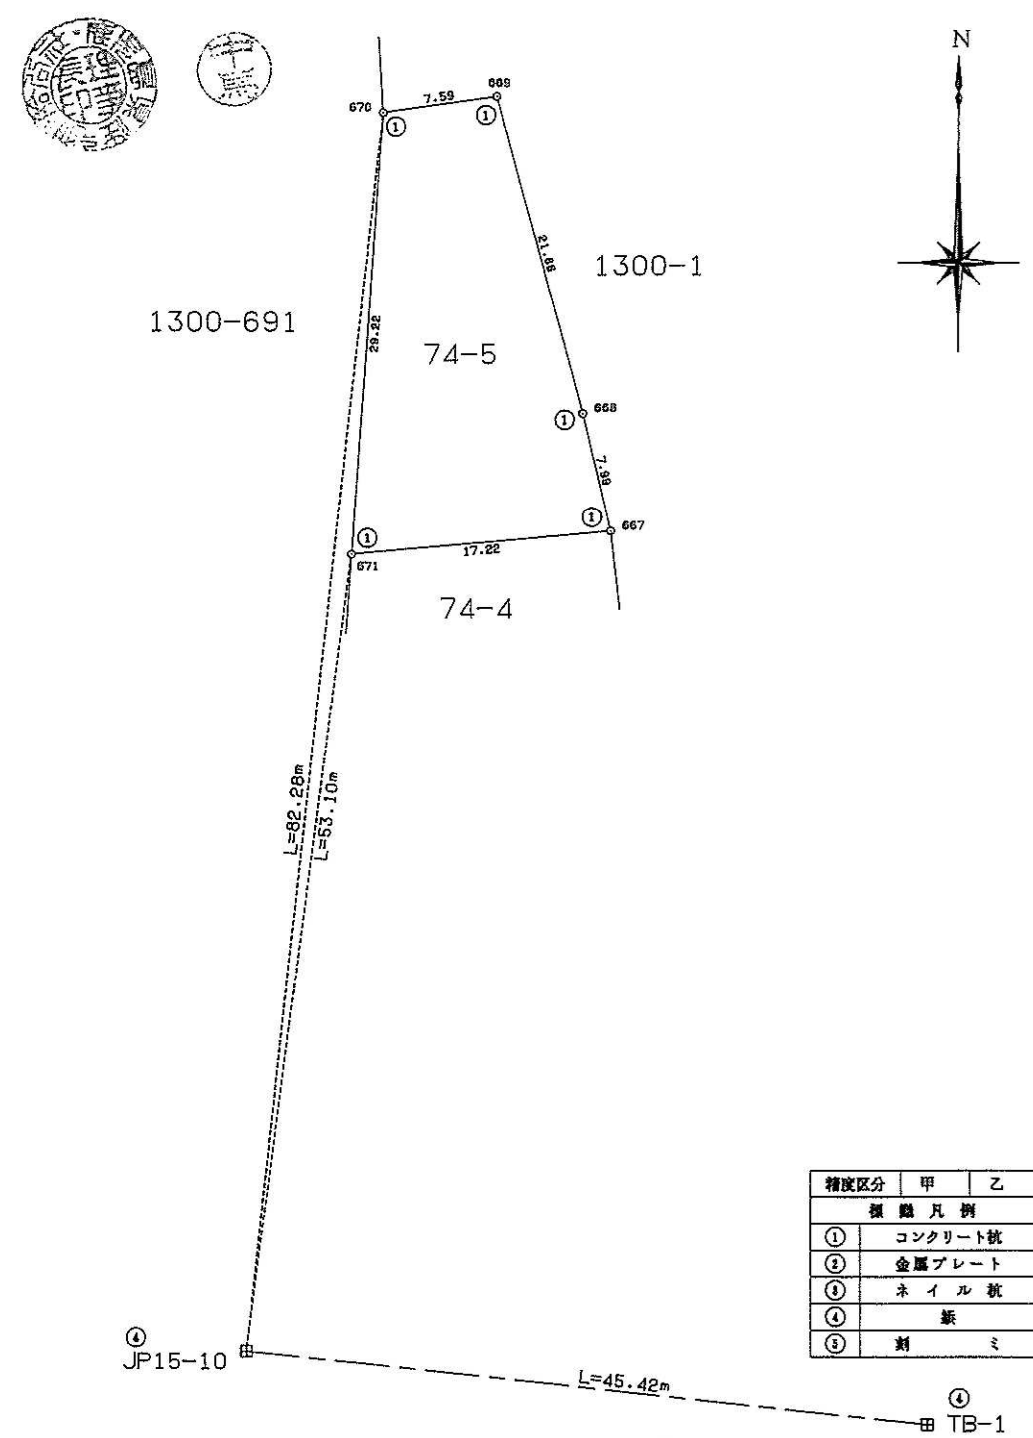

作製者 建設情報コンサルタント株式会社 川内市宮内町4125-2 測量士 新清 誠
 鹿児島県住宅供給公社 技師 中馬 健一 (平成14年10月19日作製)

申請人 鹿児島県住宅供給公社 理事長 大久保 博志

縮尺 1/500