
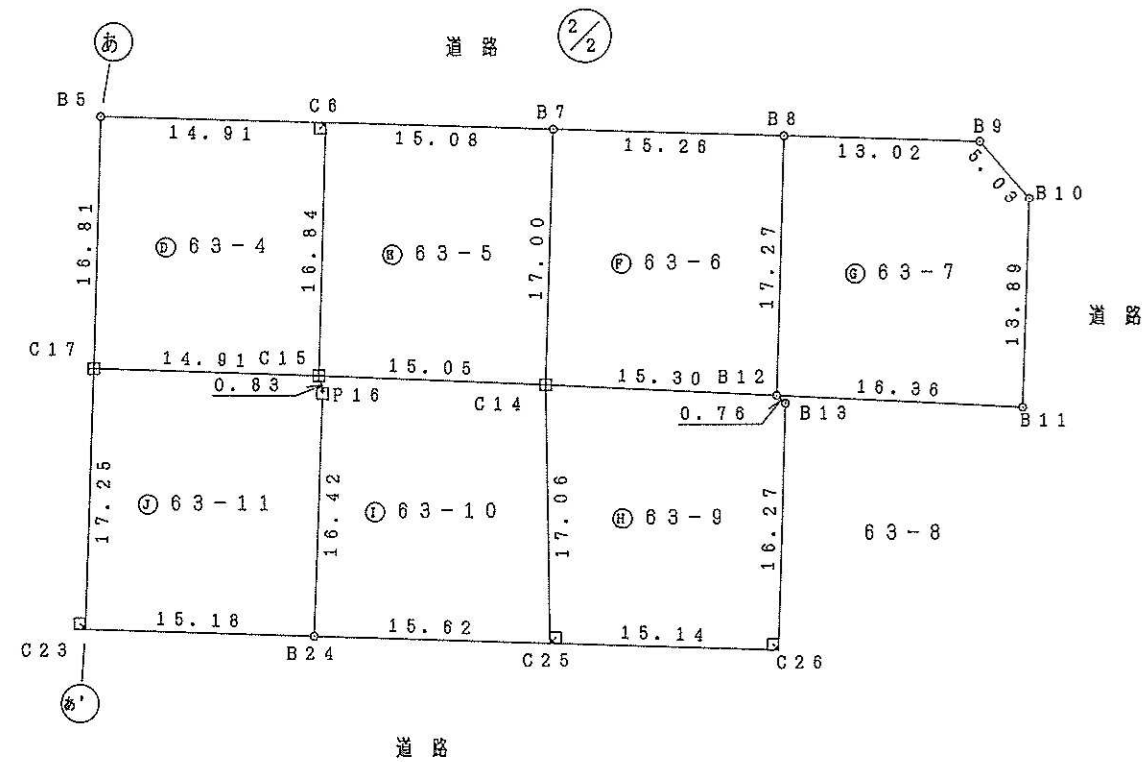


地番 63-1, 63-2, 63-3,
63-4, 63-5, 63-6,
63-7, 63-8, 63-10,
63-11, 63-12, 63-13.

地積測量図

土地の所在 日置郡伊集院町妙円寺三丁目

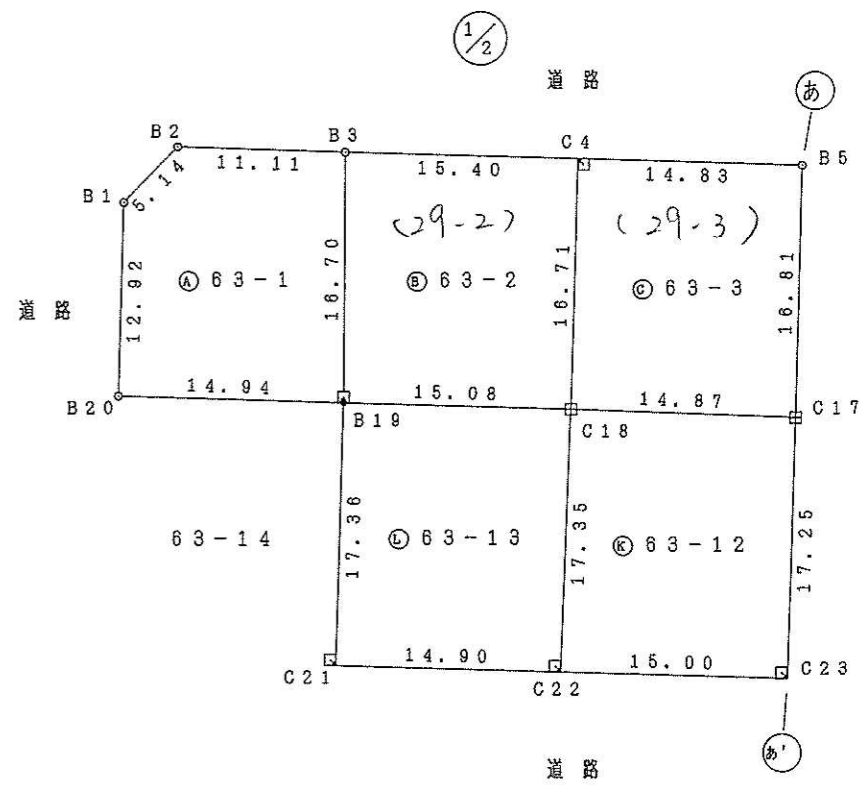

	コンクリート杭
	金属プレート

精度区分	甲	乙
標識凡例		
①	コンクリート杭	
②	石杭	
③	プラスチック杭	
④	金属釘	
⑤	刻ミ	
⑥	木杭	
⑦	金属プレート	
⑧		

作製者

鹿児島市真砂本町45番9号
土地家屋調査士 川村 幸 男

(平成33年5月15日作製)

申請人

鹿児島県住宅供給公社
理事長 大久保 博志

縮尺

1/500

地番	1300-16 ^{bs-1} ~ 1300-29 ^{bs-14}	地積測量図
土地の所在	日置郡伊集院町妙円寺三丁目	

① 1300-27
 22.90 X 11.26 = 257.854
 22.90 X 11.30 = 258.770
 合計 516.624
 2除 258.312
 ≒ 258.31

② 1300-24
 22.19 X 11.74 = 260.5106
 22.19 X 0.76 = 16.8644
 22.19 X 11.10 = 246.3090
 合計 523.6840
 2除 261.842
 ≒ 261.84

③ 1300-20
 22.56 X 11.26 = 254.0256
 22.56 X 11.33 = 255.6048
 合計 509.6304
 2除 254.8152
 ≒ 254.81

④ 1300-16
 19.74 X 9.77 = 192.8598
 20.25 X 5.01 = 101.4525
 20.25 X 9.16 = 185.4900
 合計 479.8023
 2除 239.90115
 ≒ 239.90

⑤ 1300-28
 22.99 X 11.39 = 261.8561
 22.99 X 11.24 = 258.4076
 合計 520.2637
 2除 260.13185
 ≒ 260.13

⑥ 1300-25
 15.05 X 0.79 = 11.8895
 22.60 X 10.73 = 242.4980
 22.60 X 11.78 = 266.2280
 合計 520.6155
 2除 260.30775
 ≒ 260.30

⑦ 1300-21
 22.83 X 11.36 = 259.3488
 22.83 X 11.57 = 264.1431
 合計 523.4919
 2除 261.74595
 ≒ 261.74

⑧ 1300-17
 22.48 X 11.44 = 257.1712
 22.48 X 11.21 = 252.0008
 合計 509.1720
 2除 254.586
 ≒ 254.58

⑨ 1300-29
 20.32 X 10.12 = 205.6384
 20.57 X 5.24 = 107.7868
 20.57 X 9.30 = 191.3010
 合計 504.7262
 2除 252.3631
 ≒ 252.36

⑩ 1300-26
 22.82 X 11.27 = 257.1814
 22.82 X 0.72 = 16.4304
 22.42 X 11.12 = 249.3104
 合計 522.9222
 2除 261.4611
 ≒ 261.46

⑪ 1300-22
 21.59 X 10.41 = 224.7519
 21.59 X 4.95 = 106.8705
 21.27 X 10.68 = 227.1636
 合計 558.7860
 2除 279.393
 ≒ 279.39

⑫ 1300-18
 22.32 X 11.10 = 247.752
 22.32 X 11.20 = 249.984
 合計 497.736
 2除 248.868
 ≒ 248.86

⑬ 1300-1
 179894.58 - (④+⑤+⑥+⑦+⑧)
 + (⑨+⑩+⑪+⑫+⑬+⑭+⑮+⑯)
 ≒ 176294.20115
 ≒ 176294.20

⑭ 1300-23
 20.35 X 9.73 = 198.0055
 20.35 X 4.96 = 100.9360
 20.28 X 10.08 = 204.4224
 16.36 X 0.50 = 8.1800
 合計 511.5439
 2除 255.77195
 ≒ 255.77

⑮ 1300-19
 22.42 X 11.18 = 250.6556
 22.42 X 11.20 = 251.1040
 合計 501.7596
 2除 250.8798
 ≒ 250.87

精度区分	甲	乙
①	コンクリート杭	杭
②	石	杭
③	プラスチック杭	杭
④	金属製	杭
⑤	鋼	杭
⑥		杭

(日調連)

(日加納)

作製者	鹿児島県住宅供給公社 土地家屋調査士 用地課主査 馬 肇	申請人	鹿児島県住宅供給公社 理事長 鎌田 要人	縮尺	1/

(昭和58年7月26日作製)