



地番	62-2	地積測量図
土地の所在	鹿児島県日置郡伊集院町大字妙円寺三丁目	

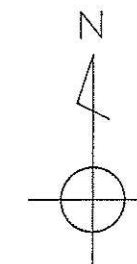

座標求積表

地番	(A) 62-2			
点名	X	Y	$X_{n+1}-X_{n-1}$	$Y_n (X_{n+1}-X_{n-1})$
62-23	-150089.030	-56861.242	-17.756	1009628.212952
62-24	-150089.850	-56846.204	15.795	-897885.792180
62-7	-150073.235	-56845.000	17.756	-1009339.820000
62-6	-150072.094	-56860.653	-15.795	898114.014135
		倍面積		516.614907
		面積		258.3074535
		地積		258.30 m ²

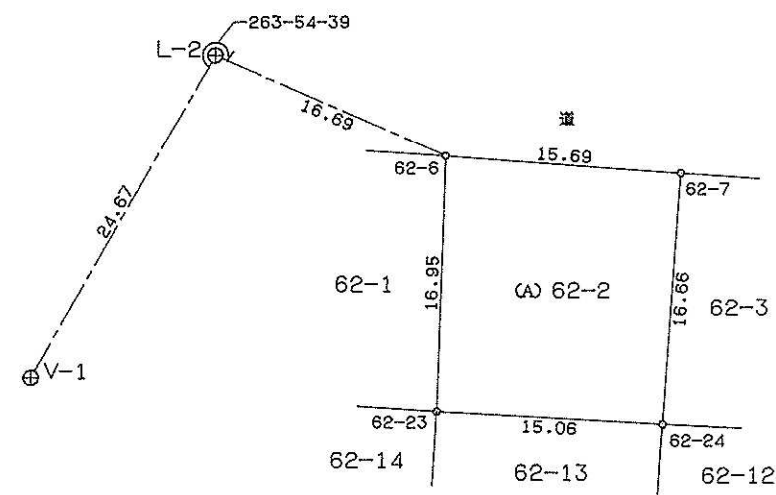

座標一覧表

点名	X座標	Y座標	備考
V-1	-150086.805	-56888.185	引照点 金属標
L-2	-150065.391	-56875.934	引照点 金属標
62-6	-150072.094	-56860.653	境界点 コンクリート杭

標識凡例	
①	コンクリート杭
②	金属標

作製者	(平成 年 月 日作製)	申請人	縮尺 1/500
-----	--------------	-----	----------