
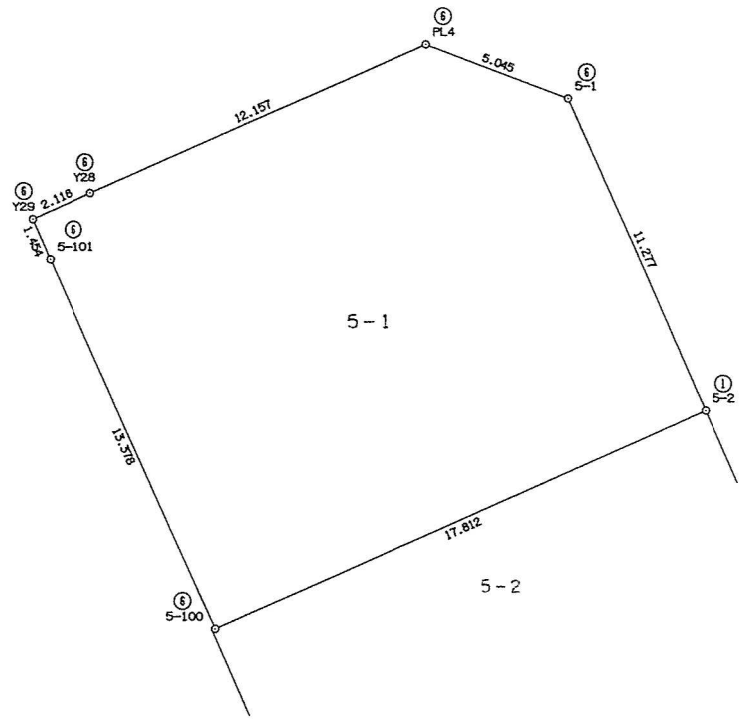


地 番   
 土地の所在 鹿屋市新生町

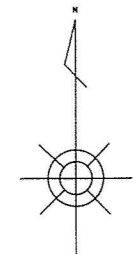

地番 5-1			
測 点	X	Y	辺 長
PL4	-180031.599	-14849.791	5.045
5-1	-180033.410	-14845.082	11.277
5-2	-180043.733	-14840.543	17.812
5-100	-180050.910	-14856.846	13.378
5-101	-180038.681	-14862.270	1.454
Y29	-180037.350	-14862.856	2.118
Y28	-180036.497	-14860.917	12.157
倍積	516.355692		
面積	258.1778460	地積	258.17 m <sup>2</sup>

使用機種 コスモス AX386D システム  
 使用公式  $A=1/2 \cdot \sum (X_2-Y_1) \cdot (Y_2+Y_1)$

精度区分	甲	乙
標 識 凡 例		
①	コンクリート杭	
②	石 杭	
③	プラスチック杭	
④	金 属 標	
⑤	刻	ミ
⑥	ブ レ ー ト	

作 製 者   
 (平成 年 月 日作製)

申 請 人

縮尺 1/250