



地番		地積測量図
土地の所在	鹿屋市新生町	

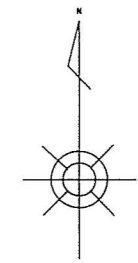

地番 5-14

測点	X	Y	辺長
5-49	-180167.447	-14783.339	14.479
5-50	-180167.453	-14768.860	15.194
5-80	-180182.647	-14768.867	3.190
KF578-1	-180182.084	-14772.007	6.252
KF107	-180181.789	-14778.252	5.123
5-81	-180182.003	-14783.370	14.555
倍積	422.130331		
面積	211.0651655		地積 211.06 m ²

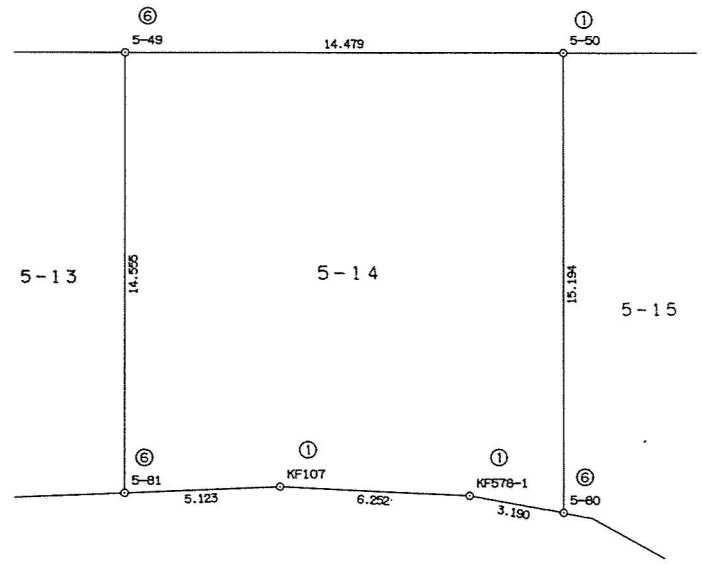

使用機種 コスモス AX386D システム
 使用公式 $A=1/2 \cdot \sum (X_2 - X_1) \cdot (Y_2 + Y_1)$

精度区分	甲	乙
標識凡例		
①	コンクリート杭	
②	石杭	
③	プラスチック杭	
④	金属標	
⑤	刻ミ	
⑥	プレート	

作製者	(平成 年 月 日作製)	申請人	縮尺 1/500
-----	--------------	-----	----------