


区画 50-7

土地測量図
地積測量図


地番 13-9

土地の所在 鹿児島県日置郡伊集院町 大字妙円寺3丁目

図面番号 P13-4

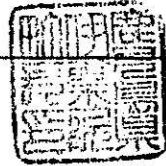

地番 (A)13-9				
求積表				
番号	X	Y	Y'	X*Y'
1	-150202.55	-56996.49	-17.94	2694633.7470
2	-150185.60	-56995.46	5.17	-776459.5520
3	-150185.92	-56991.32	4.16	-624773.4272
4	-150185.78	-56991.30	15.06	-2261797.8468
5	-150186.81	-56976.26	13.78	-2069574.2418
6	-150203.91	-56977.52	-20.23	3038625.0993
倍面積				653.7785
面積				326.88925
地積				326.88 m ²

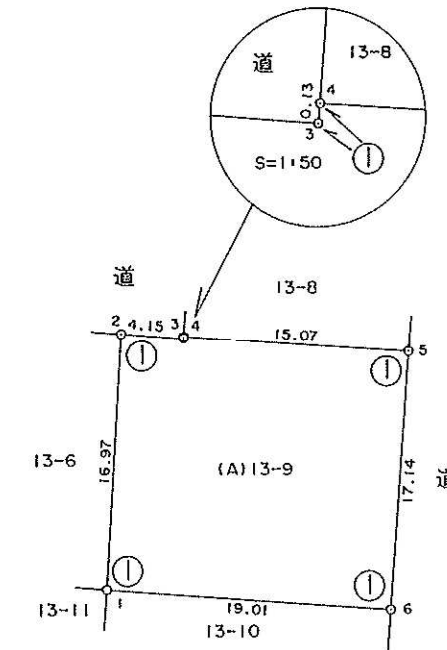

P.10-4-1

⊙
X=-150221.93
Y=-56997.33

P.10-4

⊙
X=-150225.30
Y=-56974.76

距離 方向角
P.10-4 → 6 21.57 352-39-01

精度区分	甲	乙
標識	凡	例
①	コンクリート杭	
②	石杭	
③	プラスチック杭	
④	金属製	
⑤	刻ミ	
○		

作成者 伊集院町役場 土木係長 久保啓昭 (平成 5年7月15日作成)

申請人 被代位者 伊集院町長宮路高

縮尺 1/500

