
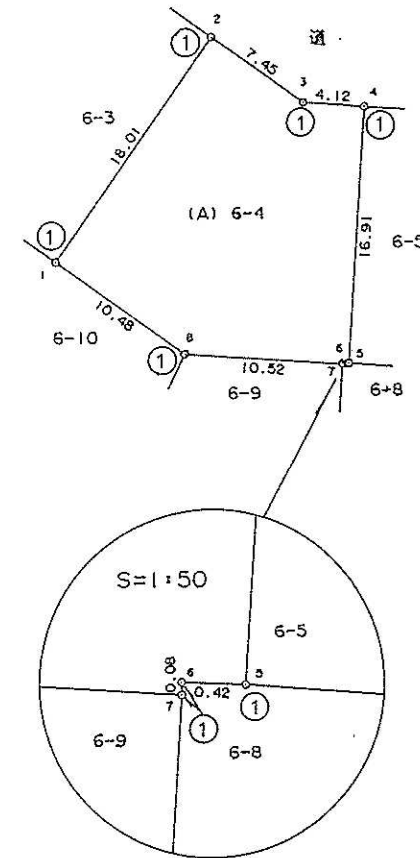


区画 58-4

地番	6-4	地積測量図	P13-3
土地の所在	鹿児島県日置郡伊集院町大字妙円寺3丁目		

地番 (A)6-4					
求積表					
番号	測点名	X	Y	Y'	X*Y'
1		-150226.59	-57137.59	1.92	-288435.0528
2		-150211.90	-57127.18	16.48	-2475492.1120
3		-150216.23	-57121.11	10.19	-1530703.3837
4		-150216.55	-57116.99	2.93	-440134.4915
5		-150233.43	-57118.18	-1.61	241875.8223
6		-150233.41	-57118.60	-0.42	63098.0322
7		-150233.49	-57118.60	-10.50	1577451.6450
8		-150232.75	-57129.10	-18.99	2852919.9225
				倍面積	580.3820
				面積	290.19100
				地積	290.19 m ²

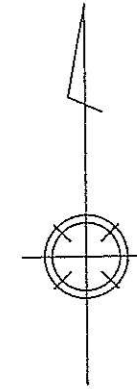

Y=-57163.00
X=-150267.00

精度区分	甲2
標識凡例	
①	コンクリート杭
②	金属鈹
○	

作製者 伊集院町役場
主任 松元基浩 (平成 1年 9月 8日作製)

申出申請人 被代位者 伊集院町長 蓑輪三九馬
代位者 縮尺 1/500