

区画 70-5

地番 87-51

地積測量図


土地の所在 日置郡伊集院町妙円寺二丁目



座標求積表

地番	符号	標識	X	Y	辺長
70-9	(①)		-150104.350	-57637.536	
70-8	(①)		-150092.045	-57635.502	12.47
70-7	(①)		-150087.995	-57638.396	4.98
70-6	(②)		-150086.020	-57650.234	12.00
70-28	(③)		-150101.860	-57652.836	16.05
70-29	(③)		-150101.941	-57652.351	0.49
70-9	(①)		-150104.350	-57637.536	15.01
			倍面積	484.622990	
			面積	242.3114950	m ² 地積 242.31 m ²

*使用機種名 JEC GEO STATION システム
 *公式 $A = 1/2 \sum (X_2 - X_1)(Y_1 + Y_2)$

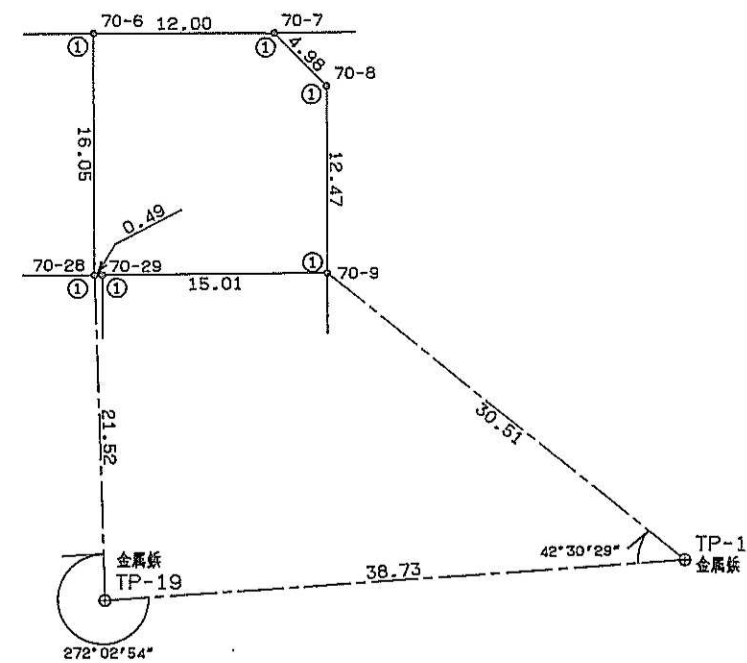

座標リスト		
点名	X	Y
TP-1	-150127.174	-57617.294
TP-19	-150123.177	-57655.821

精度区分	甲	乙
標識凡例		
①	コンクリート杭	
②	石杭	
③	プラスチック杭	
④	金属製	
⑤	刻ミ	
○		

(日調連9)

(日加納)

作製者 土地家屋調査士 (平成 年 月 日作製)

申請人

縮尺 1/500