


土地所在図  
地積測量図

地番 91-11, 91-12, 91-13,  
91-14, 91-15, 91-16,  
91-17, 91-18, 91-19, 91-20

土地の所在 日置郡伊集院町妙円寺二丁目

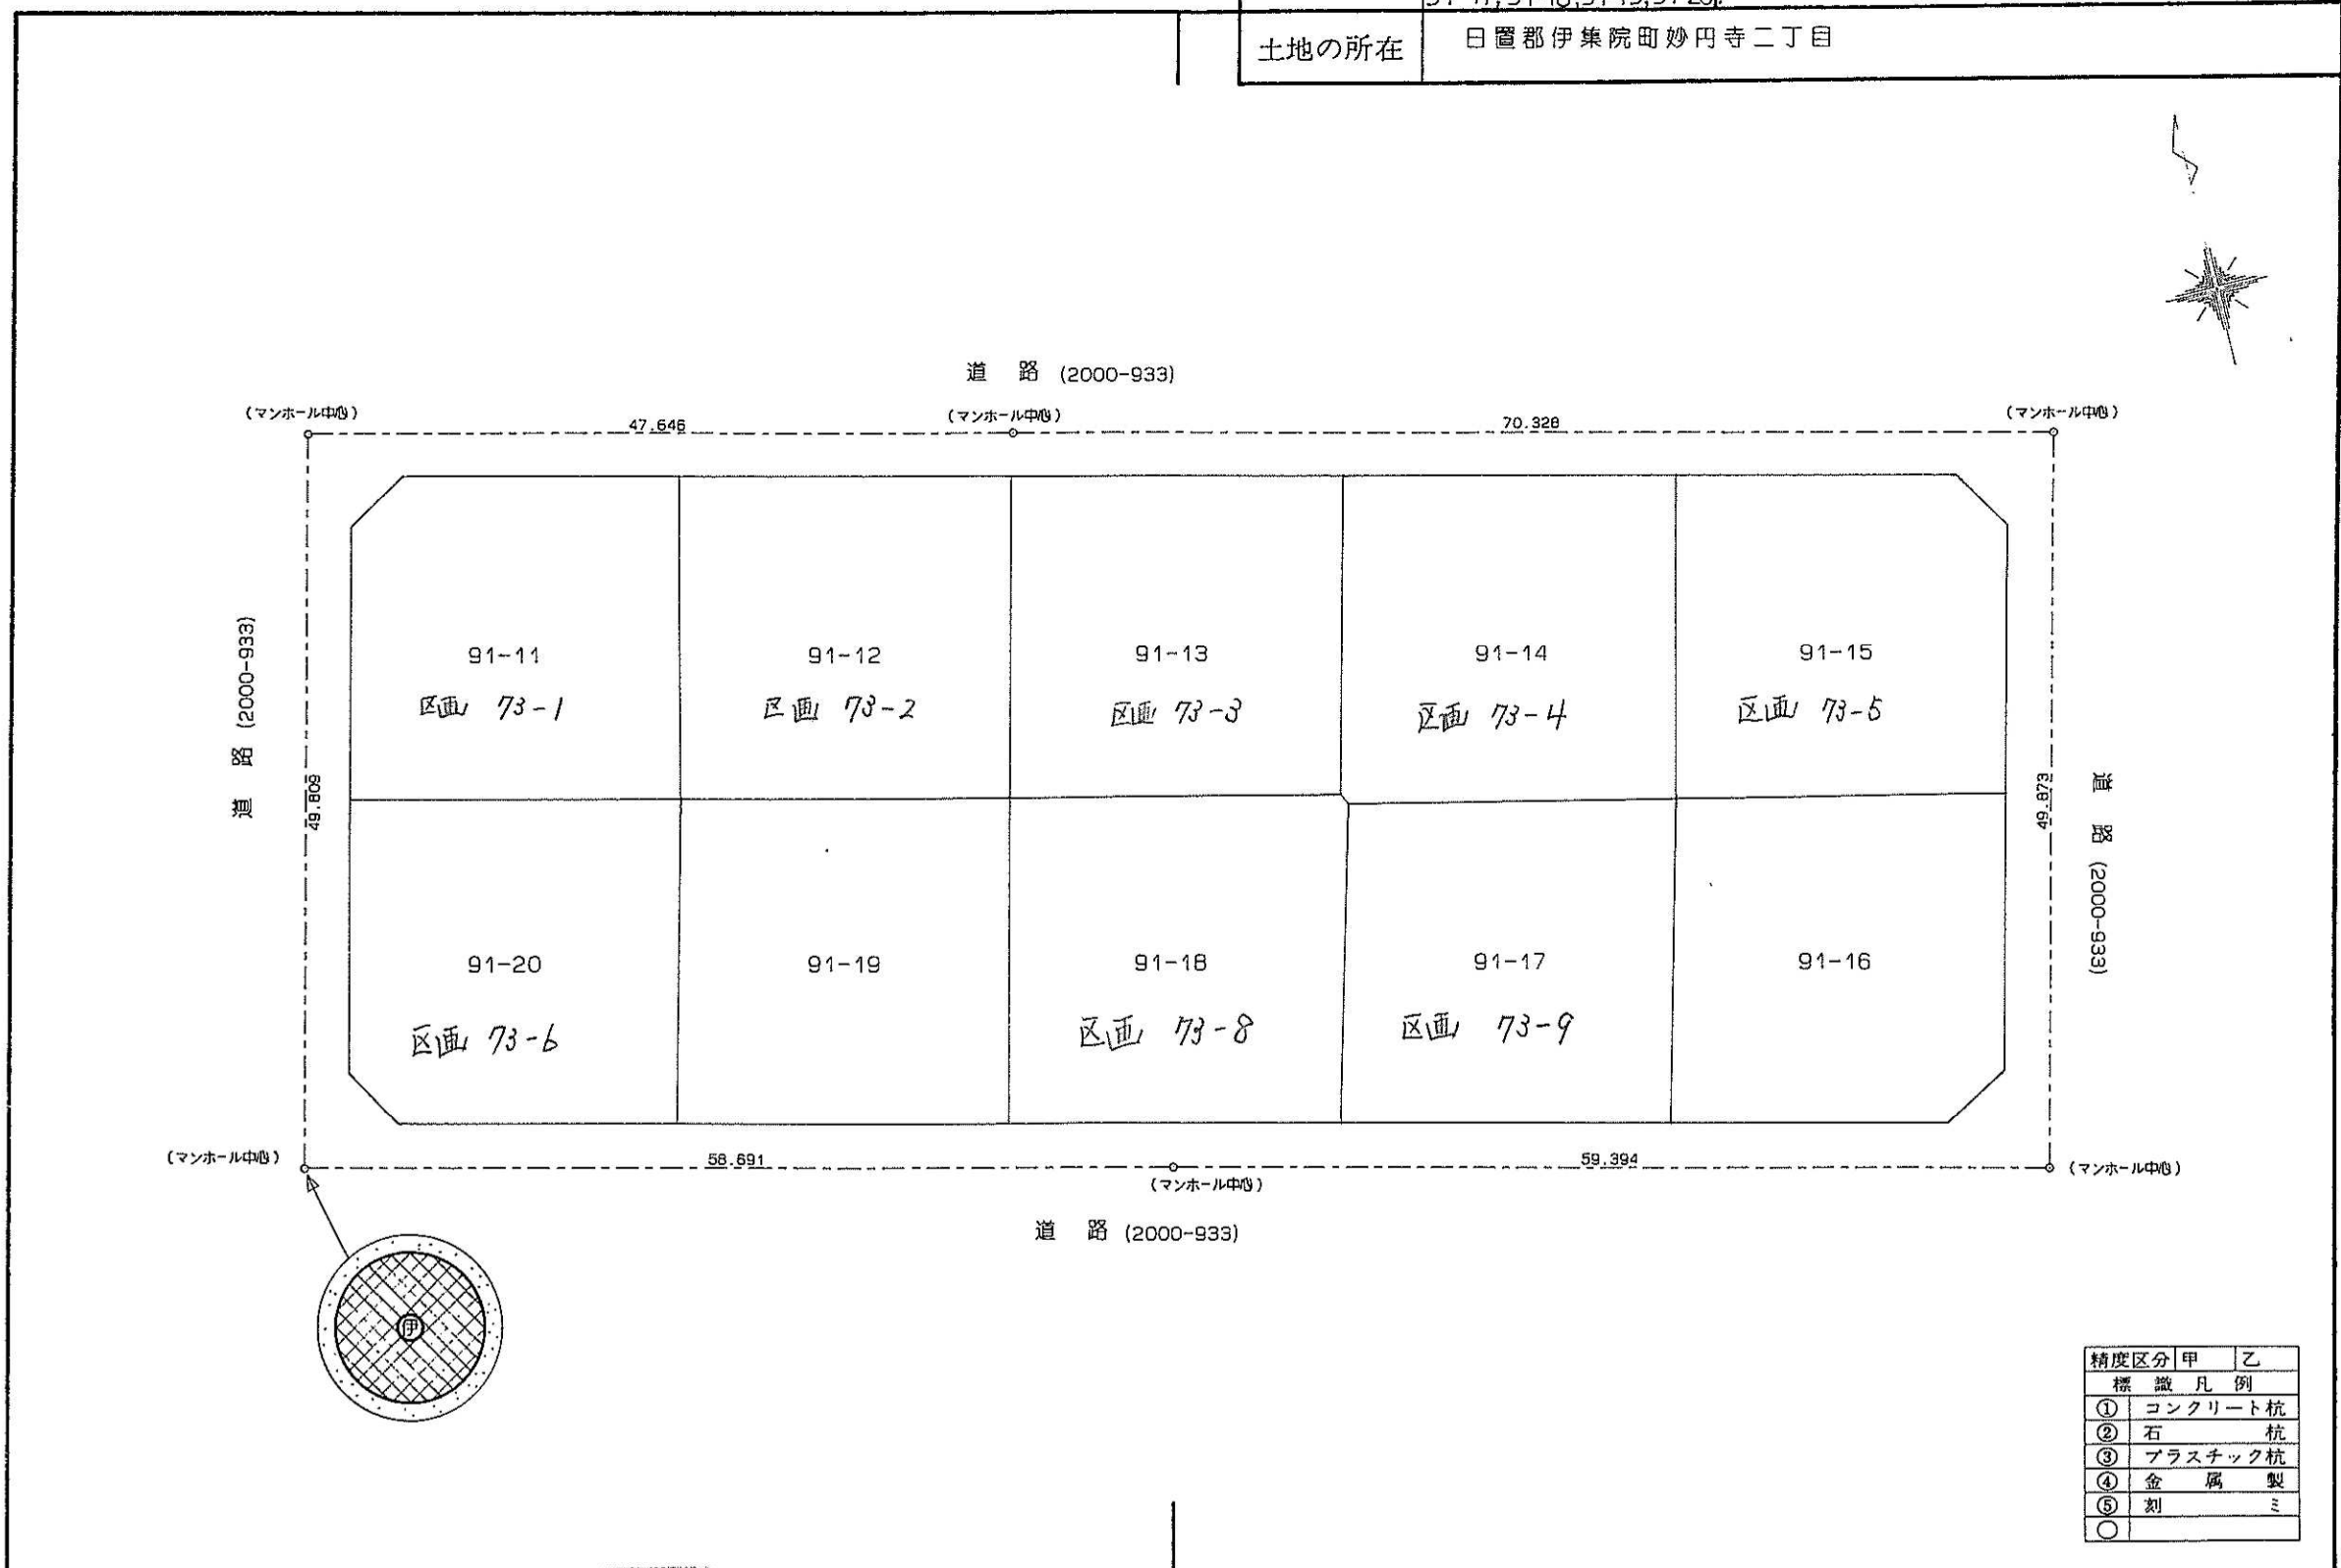

精度区分	甲	乙
標識凡例		
①	コンクリート杭	
②	石杭	
③	プラスチック杭	
④	金属製	
⑤	刻ミ	
○		

(日調連9)

(日加納)

作製者 鹿児島市坂元町774番地4  
土地家屋調査士 木前繁 (平成10年3月23日作製)


申請人 鹿児島県住宅供給公社  
理事長 中野敦蔵

縮尺 1/500

地番 91-88-13  
区画 73-3

地積測量図

土地の所在 日置郡伊集院町妙円寺二丁目

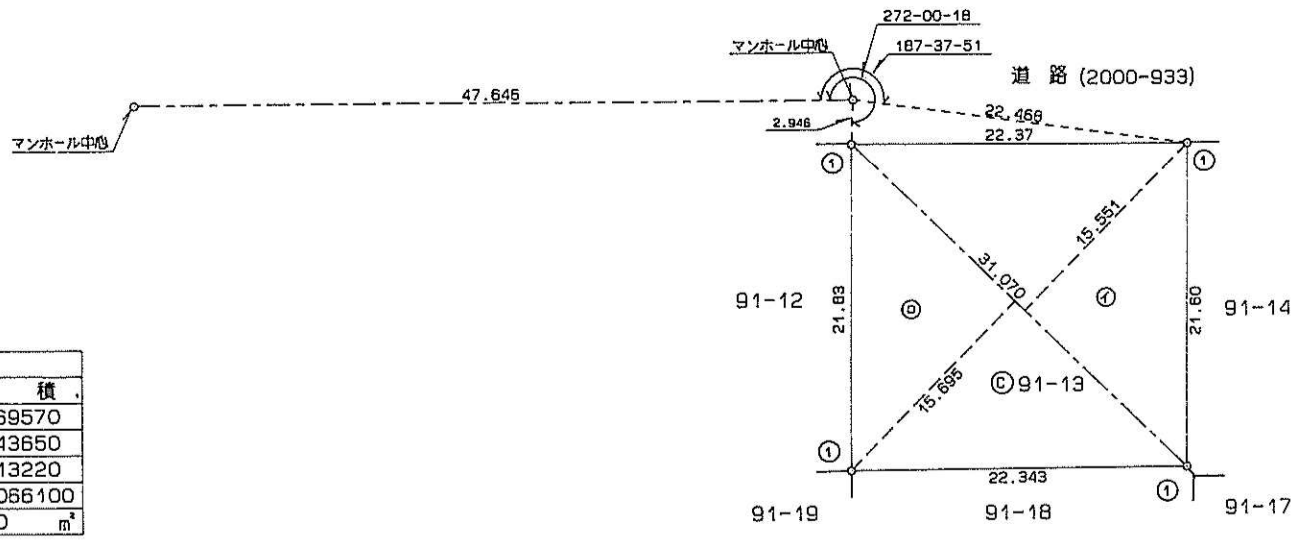

三斜求積表

地番	◎91-13		
NO.	底辺	高さ	倍面積
イ	31.070	15.551	483.169570
ロ	31.070	15.695	487.643650
		倍面積	970.813220
		面積	485.4066100
		地積	485.40 m <sup>2</sup>

精度区分	甲	乙
標識凡例		
①	コンクリート杭	
②	石杭	
③	プラスチック杭	
④	金属製	
⑤	刻ミ	
○		

(日調連9)

(日加納)

作製者 鹿兒島市坂元町774番地4  
土地家屋調査士 木前繁 (平成10年3月23日作製)

申請人 鹿兒島県住宅供給公社  
理事長 中野 敦 廠

縮尺 1/500