


土地所在図
地積測量図

地番 91-11, 91-12, 91-13,
91-14, 91-15, 91-16,
91-17, 91-18, 91-19, 91-20

土地の所在 日置郡伊集院町妙円寺二丁目

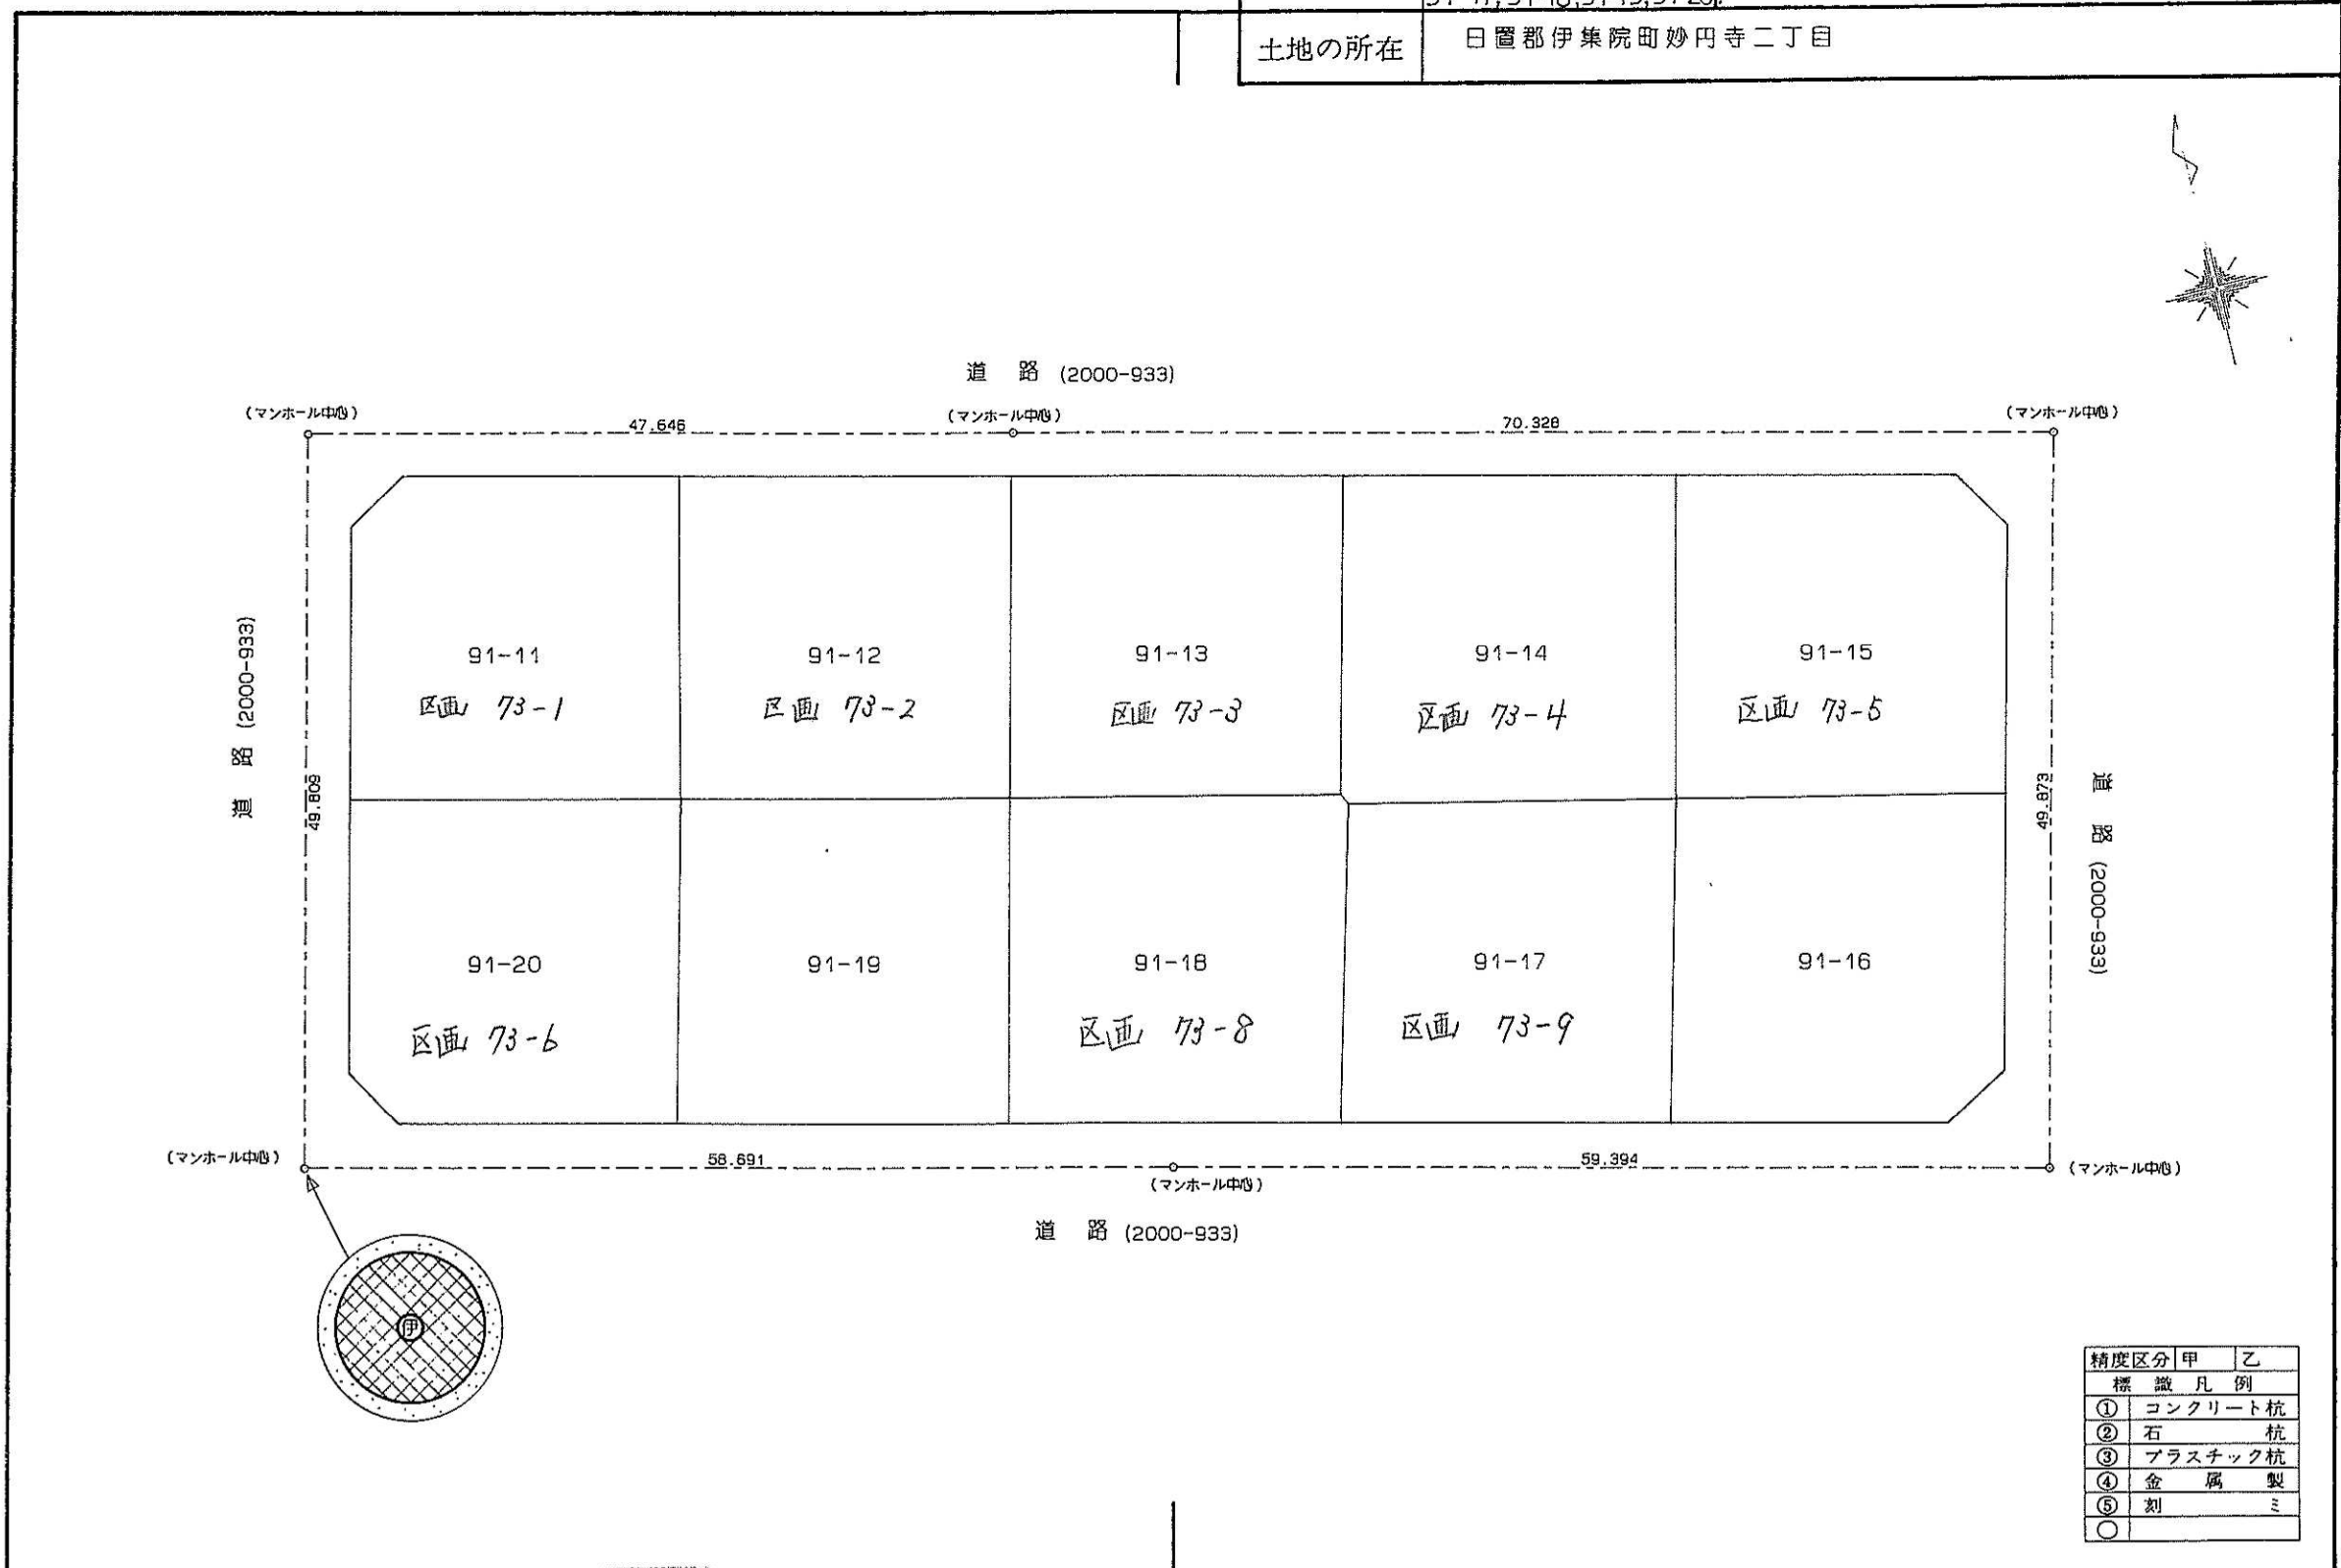

精度区分	甲	乙
標識凡例		
①	コンクリート杭	
②	石杭	
③	プラスチック杭	
④	金属製	
⑤	刻ミ	
○		

(日調連9)

(日加納)

作製者 鹿児島市坂元町774番地4
土地家屋調査士 木前繁 (平成10年3月23日作製)


申請人 鹿児島県住宅供給公社
理事長 中野敦蔵

縮尺 1/500

地積測量図

地番 91-14
区画 73-4

土地の所在 日置郡伊集院町妙円寺二丁目

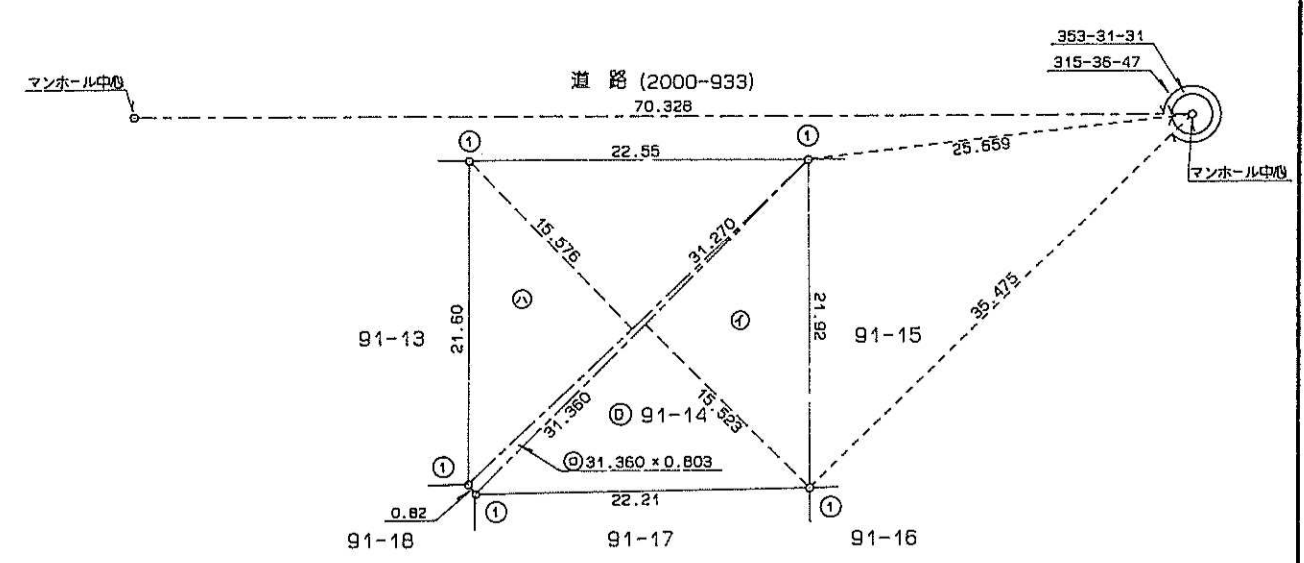

三斜求積表

地番	㊦ 91-14		
NO.	底辺	高さ	倍面積
イ	31.360	15.523	486.801280
ロ	31.360	0.803	25.182080
ハ	31.270	15.576	487.061520
		倍面積	999.044880
		面積	499.5224400
		地積	499.52 m ²

精度区分	甲	乙
標識凡例		
①	コンクリート杭	
②	石杭	
③	プラスチック杭	
④	金属製	
⑤	刻ミ	
○		

(日調連9)

(日加納)

作製者	鹿兒島市坂元町774番地4 土地家屋調査士 木前繁 (平成10年3月23日作製)	申請人	鹿兒島県住宅供給公社 理事長 中野敦 殿	縮尺	1 / 500
-----	---------------------------------------------	-----	-------------------------	----	---------

(日調連9) (日加納)