


土地所在図  
地積測量図

地番 91-11, 91-12, 91-13,  
91-14, 91-15, 91-16,  
91-17, 91-18, 91-19, 91-20

土地の所在 日置郡伊集院町妙円寺二丁目

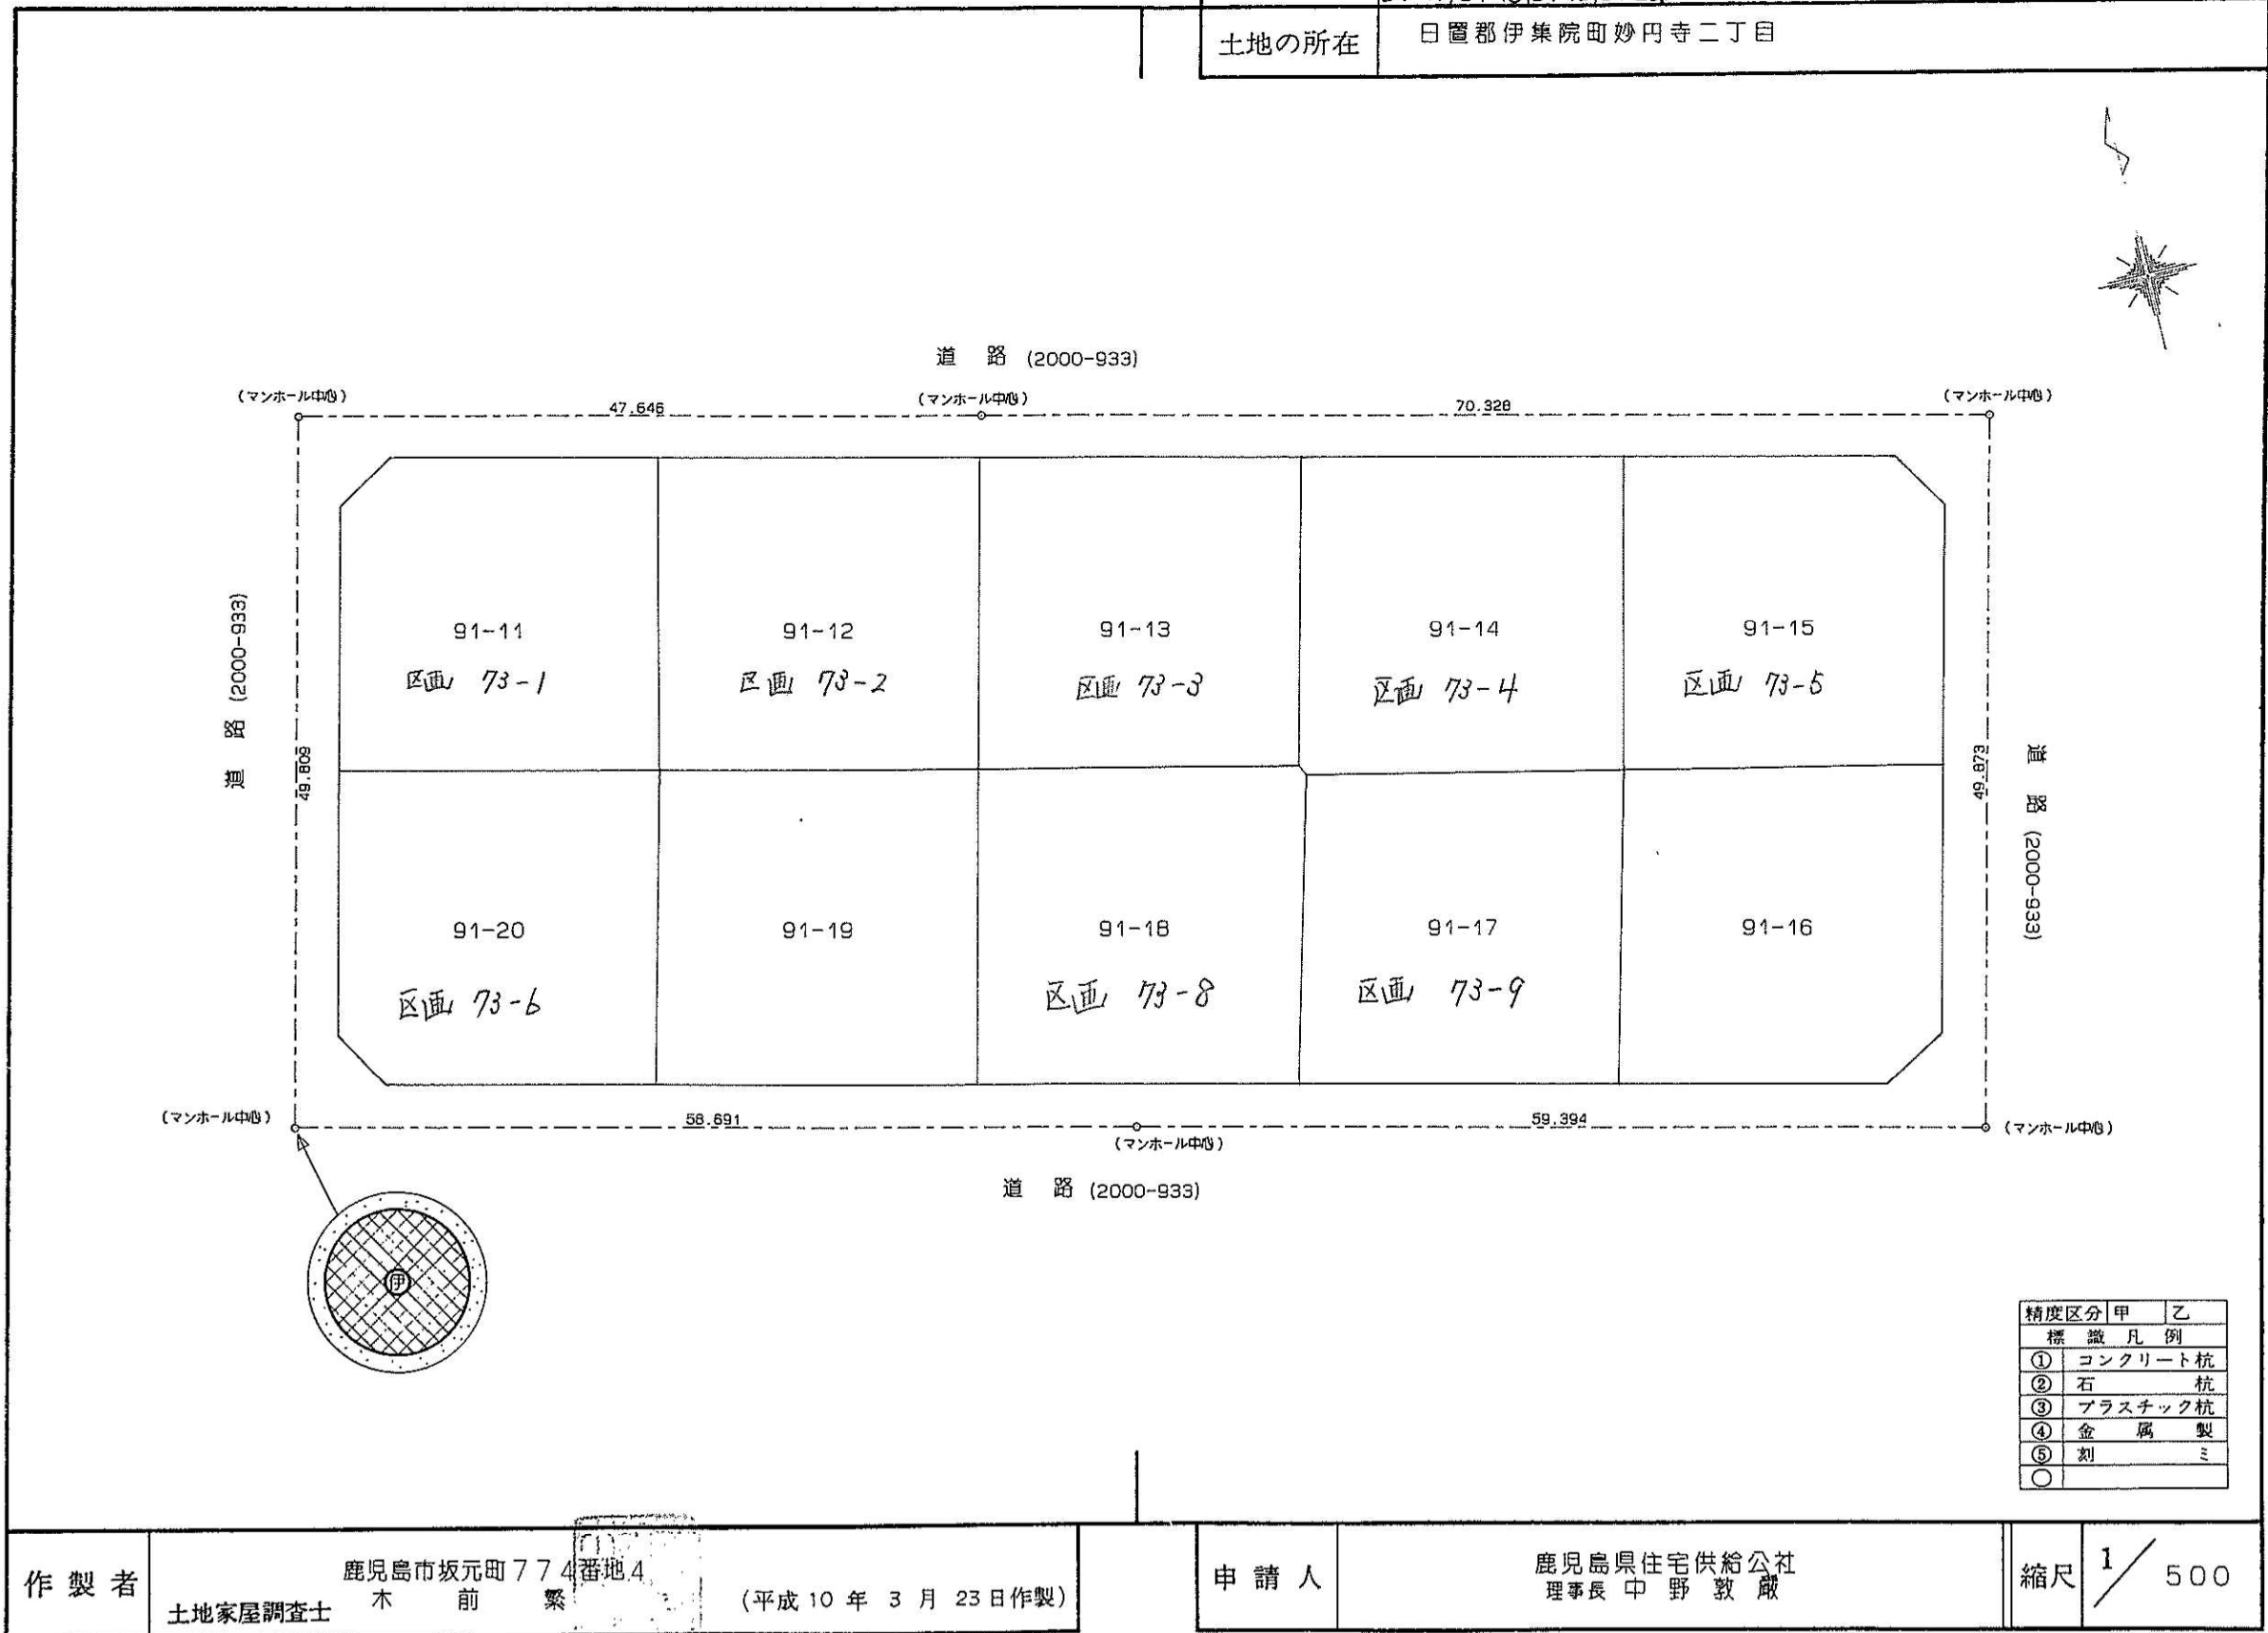

精度区分	甲	乙
標識凡例		
①	コンクリート杭	
②	石杭	
③	プラスチック杭	
④	金属製	
⑤	刻ミ	
○		

(日調連9)

(日加納)

作製者 鹿兒島市坂元町774番地4  
土地家屋調査士 木前繁 (平成10年3月23日作製)

申請人 鹿兒島県住宅供給公社  
理事長 中野敦蔵

縮尺 1/500


(日本土地家屋調査士会連合会用紙)

地番	91-18 区画 73-8	地積測量図
土地の所在	日置郡伊集院町妙円寺二丁目	



三斜求積表

地番	㊦ 91-18			
NO.	底辺	高さ	倍面積	
イ	31.620	15.662	495.232440	
ロ	31.620	0.803	25.390860	
ハ	31.530	15.476	487.958280	
		倍面積	1008.581580	
		面積	504.2907900	
		地積	504.29	m <sup>2</sup>

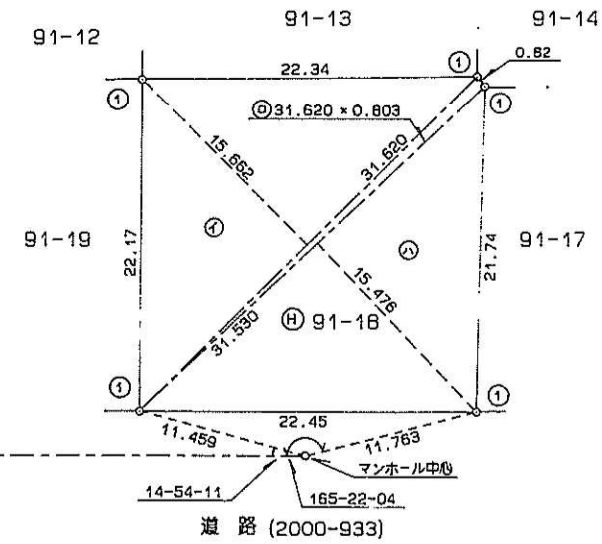

精度区分	甲	乙
標識凡例		
①	コンクリート杭	
②	石杭	
③	プラスチック杭	
④	金属製	
⑤	刻ミ	
○		

(日調連9)

(日加納)

作製者	鹿児島市坂元町774番地4 土地家屋調査士 木前繁 (平成10年3月23日作製)	申請人	鹿児島県住宅供給公社 理事長 中野 毅 殿	縮尺	1 / 500
-----	---	-----	--------------------------	----	---------

(日本土地家屋調査士会連合会用紙)