


土地所在図
地積測量図

| | |
|----|---|
| 地番 | 88-14, 88-12, 88-13 88-17, 88-18, 88-16 88-20 |
|----|---|

土地の所在 日置郡伊集院町妙円寺二丁目

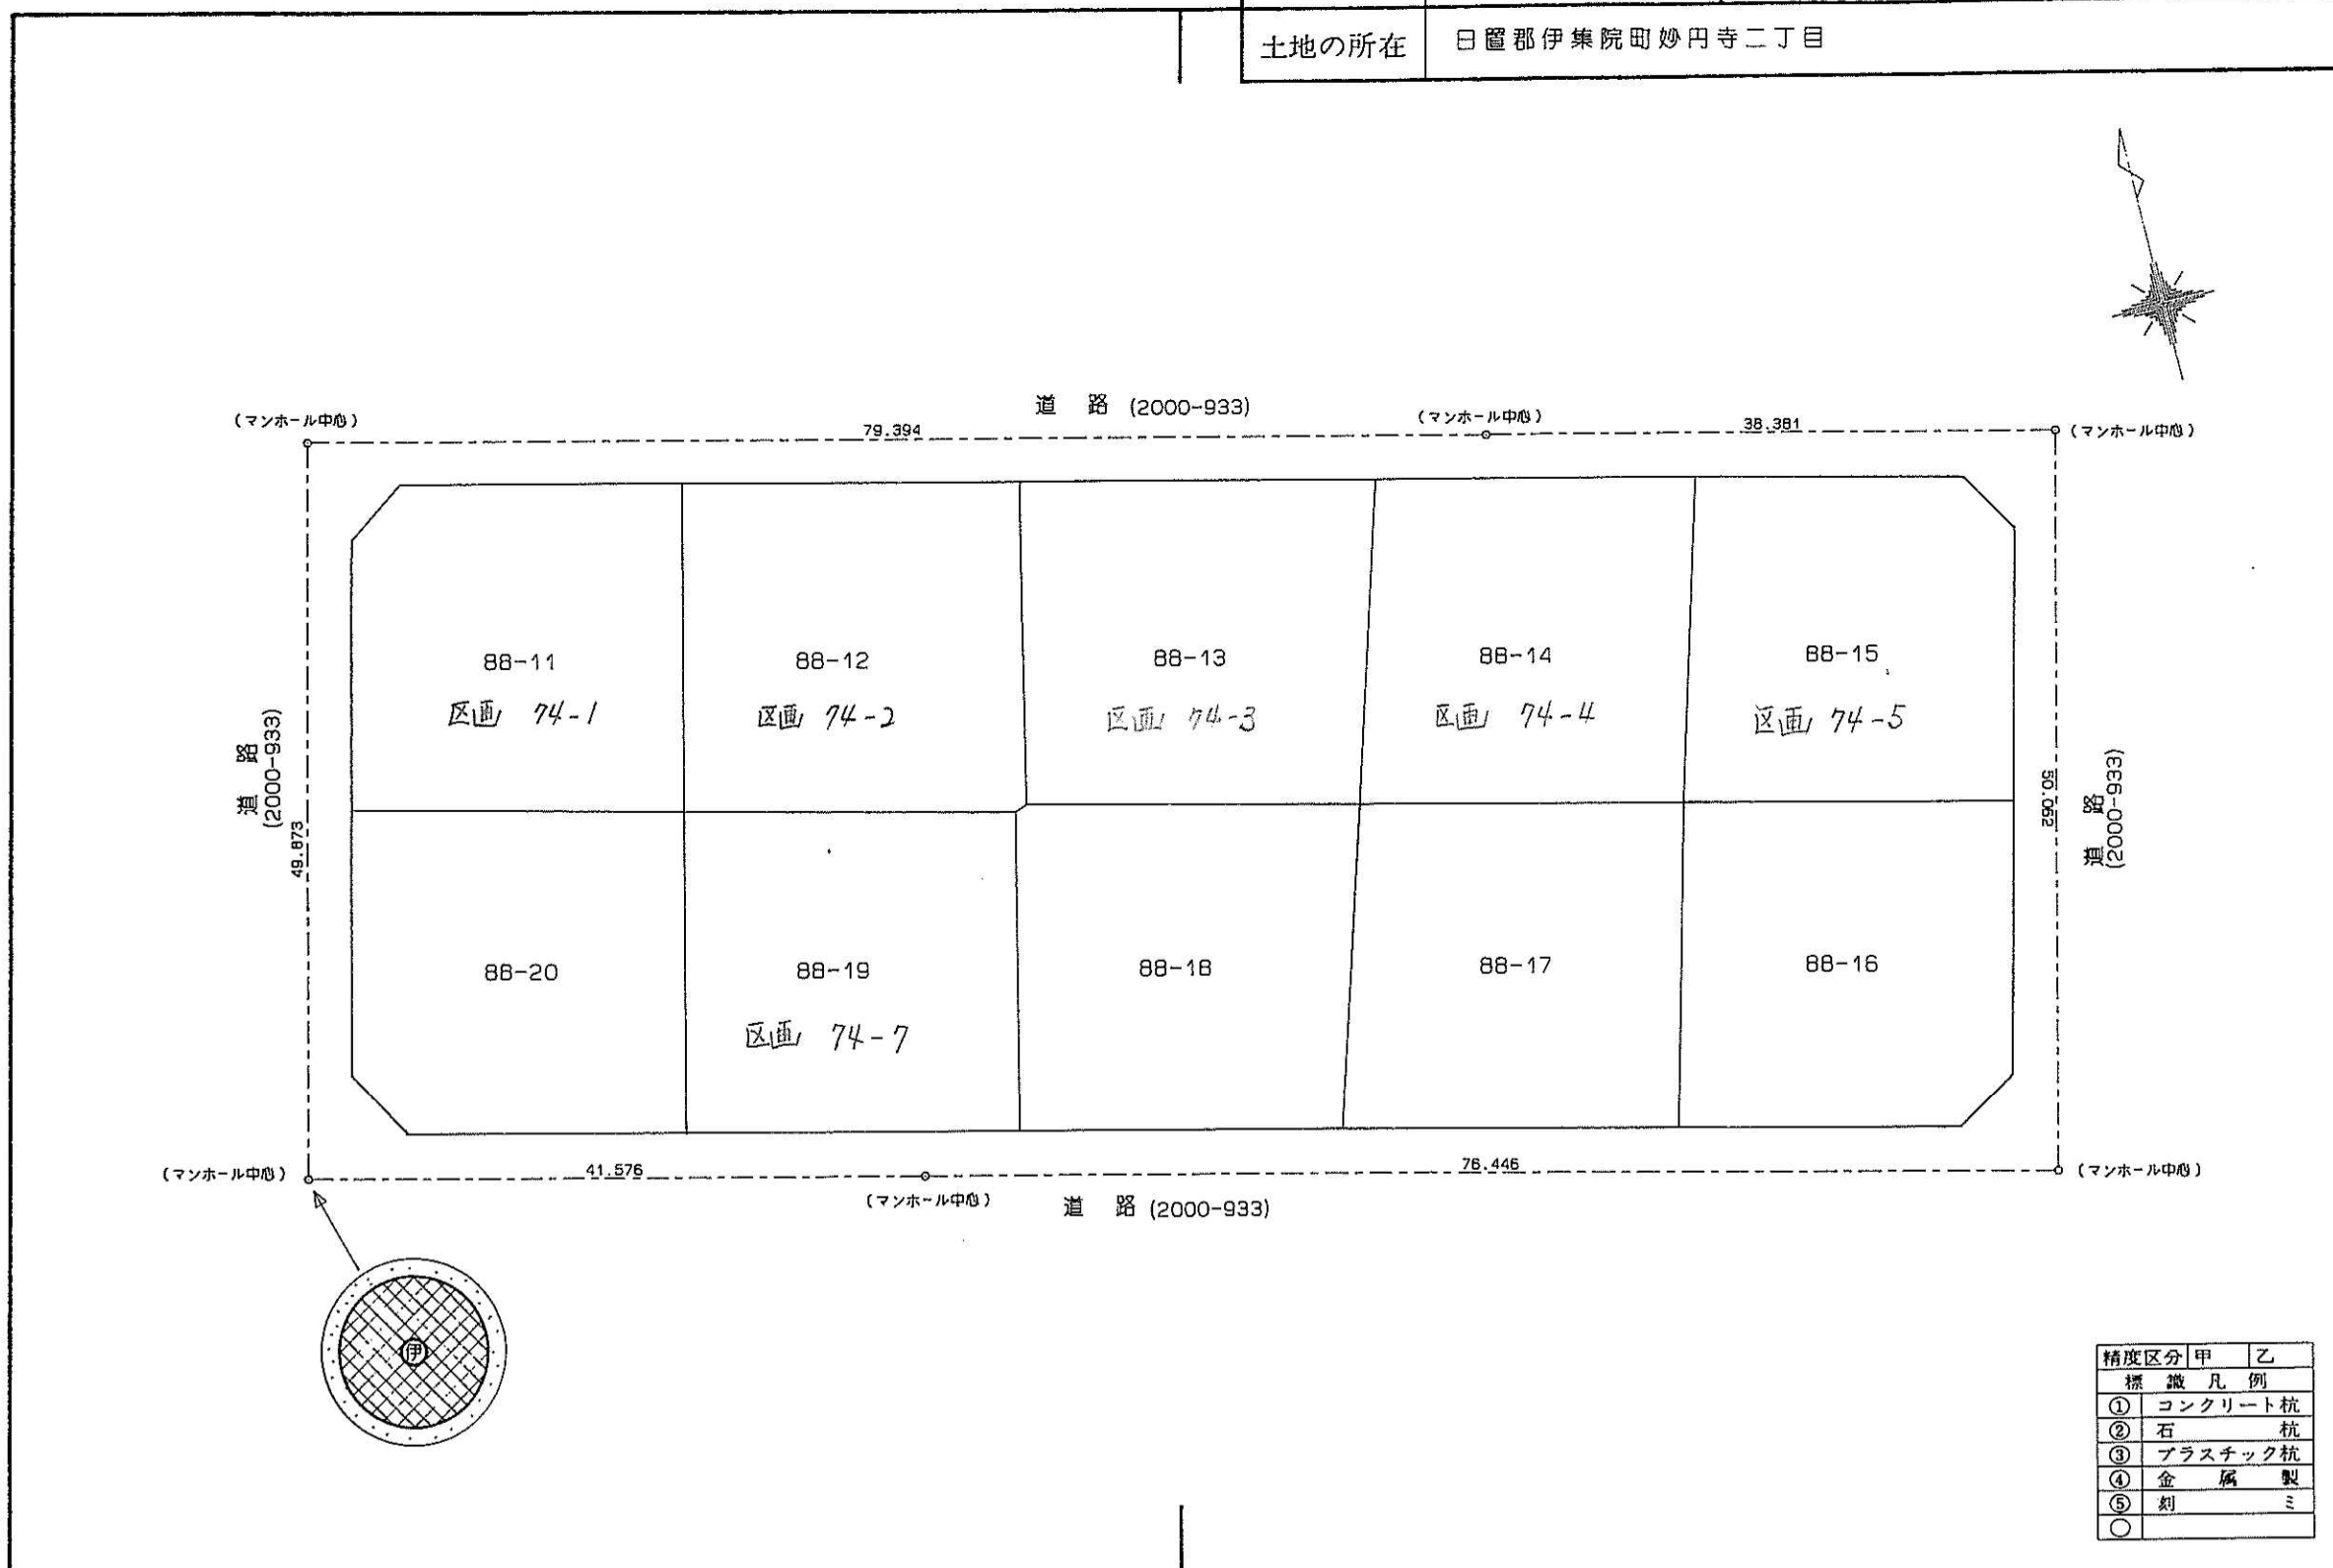

| 精度区分 | 甲 | 乙 |
|------|---------|---|
| 標識凡例 | | |
| ① | コンクリート杭 | |
| ② | 石杭 | |
| ③ | プラスチック杭 | |
| ④ | 金属製 | |
| ⑤ | 刻ミ | |
| ○ | | |

(日調連9)

(日加納)

| | | | | | |
|-----|---|-----|--------------------------|----|---------|
| 作製者 | 鹿兒島市坂元町774番地4 木前繁 土地家屋調査士 (平成10年3月23日作製) | 申請人 | 鹿兒島県住宅供給公社 理事長 中野 敦 殿 | 縮尺 | 1 / 500 |
|-----|---|-----|--------------------------|----|---------|


(日本土地家屋調査士会連合会用紙)

地積測量図

| | |
|-------|------------------|
| 地番 | 88-15 区画 74-5 |
| 土地の所在 | 日置郡伊集院町妙円寺二丁目 |

三 角 求 積 表

| 地番 | ㊦ 88-15 | | |
|-----|---------|--------|-----------------------|
| NO. | 底 辺 | 高 さ | 倍 面 積 |
| イ | 28.920 | 13.776 | 398.401920 |
| ロ | 28.980 | 4.886 | 141.596280 |
| ハ | 28.980 | 14.199 | 411.487020 |
| | | 倍 面 積 | 951.485220 |
| | | 面 積 | 475.7426100 |
| | | 地 積 | 475.74 m ² |

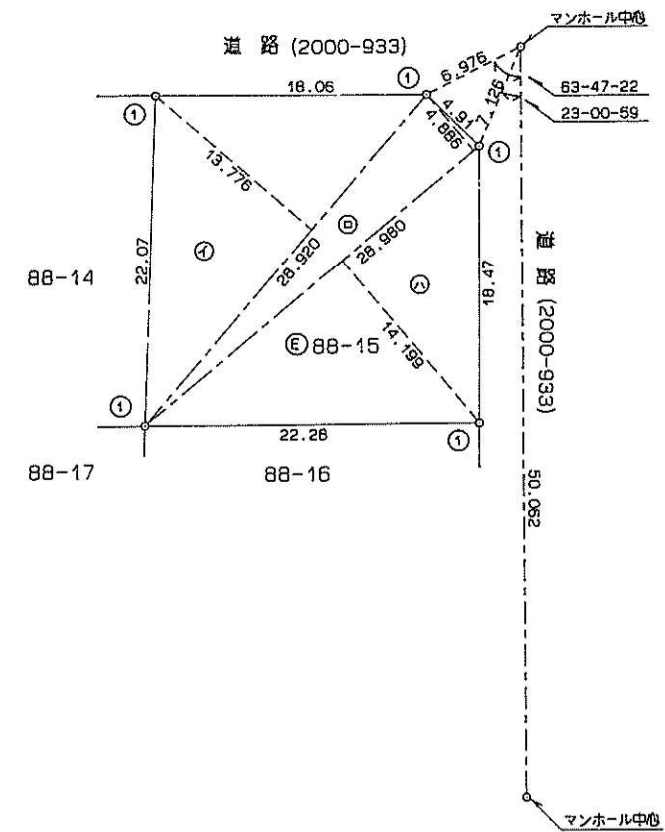

| 精度区分 | 甲 | 乙 |
|---------|---------|---|
| 標 識 凡 例 | | |
| ① | コンクリート杭 | |
| ② | 石 杭 | |
| ③ | プラスチック杭 | |
| ④ | 金 属 製 | |
| ⑤ | 刻 | ミ |
| ○ | | |

(日調連 9)

(日加納)

| | |
|-----|--|
| 作製者 | 鹿兒島市坂元町774番地4 木 前 繁 (平成10年3月23日作製) 土地家屋調査士 |
|-----|--|

| | |
|-----|--------------------------|
| 申請人 | 鹿兒島県住宅供給公社 理事長 中野 敦 蔵 |
|-----|--------------------------|

| | |
|----|---------|
| 縮尺 | 1 / 500 |
|----|---------|

(日本土地家屋調査士会連合会用紙)