


区画 79-2-2

地番	92-39	地積測量図
土地の所在	日置郡伊集院町妙円寺二丁目	

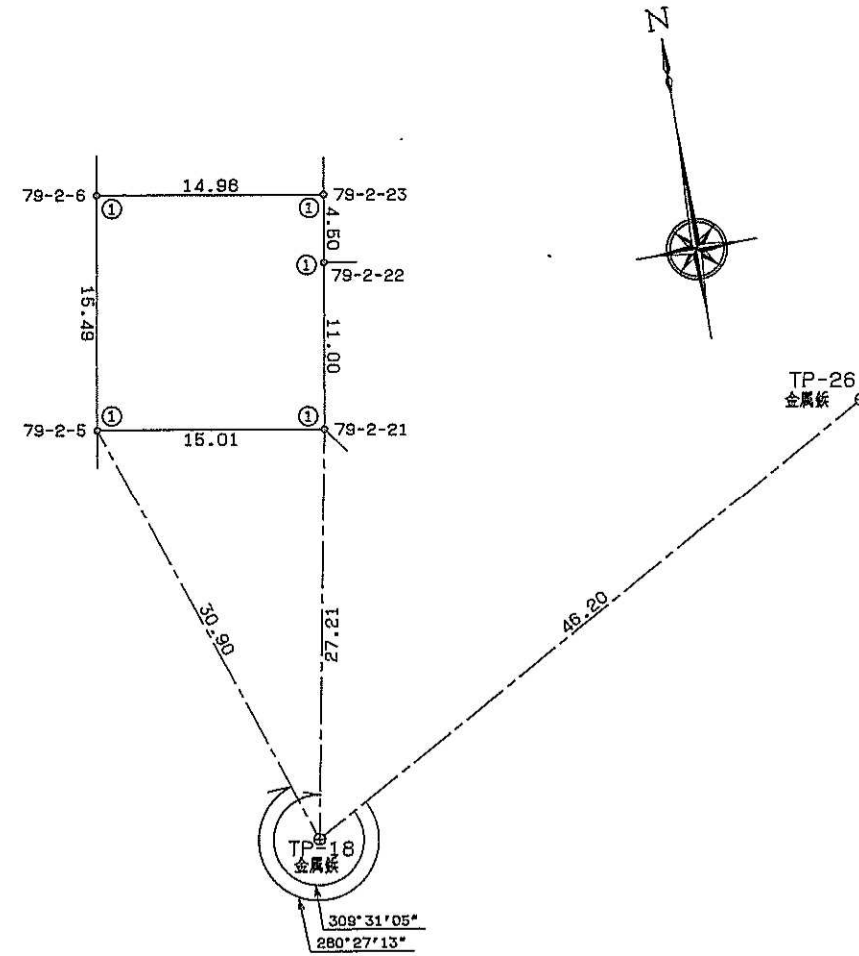

座標求積表

地番	符号	標識	X	Y	辺長
79-2-6	(1)		-150268.223	-57731.592	
79-2-5	(1)		-150283.501	-57734.128	15.49
79-2-21	(1)		-150285.958	-57719.320	15.01
79-2-22	(1)		-150275.106	-57717.533	11.00
79-2-23	(1)		-150270.665	-57716.810	4.50
79-2-6	(1)		-150268.223	-57731.592	14.98
倍面積			464.748193		
面積			232.3740965 m ² 地積		232.37 m ²

*使用機種名 JEC GEO STATION システム
 *公式 $A=1/2 \sum (X_2 - X_1)(Y_1 + Y_2)$

座標リスト

点名	X	Y
TP-18	-150312.738	-57724.140
TP-26	-150290.119	-57683.858

精度区分	甲	乙
標識凡例		
(1)	コンクリート杭	
(2)	石杭	
(3)	プラスチック杭	
(4)	金属製	
(5)	刻ミ	
(O)		

(日調通)9

作製者	土地家屋調査士 (平成 年 月 日作製)	申請人	縮尺 1/500
-----	----------------------	-----	----------

(日加納)