


図面 79-4

地番	92-50	地積測量図
土地の所在	日置郡伊集院町妙円寺二丁目	

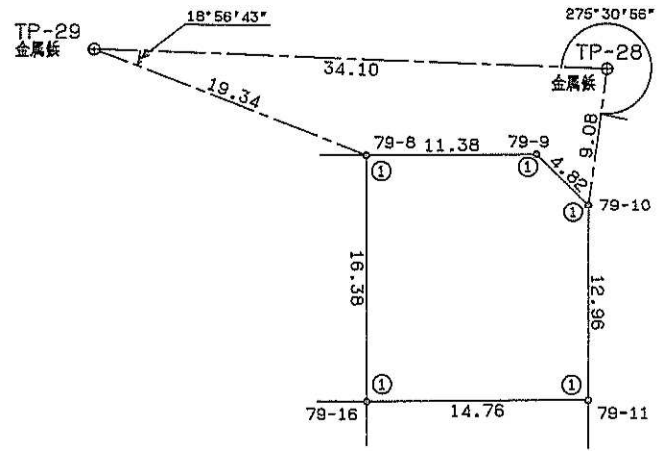

座標求積表

地番	符号	標識	X	Y	辺長
79-11	(①)		-150249.381	-57661.812	
79-10	(①)		-150236.600	-57659.662	12.96
79-9	(①)		-150232.680	-57662.475	4.82
79-8	(①)		-150230.817	-57673.703	11.38
79-16	(①)		-150246.982	-57676.371	16.38
79-11	(①)		-150249.381	-57661.812	14.76
			倍面積	472.411379	
			面積	236.2056895	m ² 地積 236.20 m ²

*使用機種名 JEC GEO STATION システム
 *公式 $A = 1/2 \sum (X_2 - X_1)(Y_1 + Y_2)$

点名	X	Y
TP-28	-150227.933	-57656.943
TP-29	-150220.901	-57690.306

精度区分	甲	乙
標識凡例		
①	コンクリート杭	
②	石杭	
③	プラスチック杭	
④	金属製	
⑤	刻ミ	
○		

(日調進9)

(日加納)

作製者	土地家屋調査士	(平成 年 月 日作製)	申請人		縮尺	1/500
-----	---------	--------------	-----	--	----	-------