



地番

88-2 区画 8-2

地積測量図

土地の所在

日置市伊集院町妙円寺三丁目


88-7
PP13-5
1300-689

88-6

求積表

地番	88-2				
NO	X _n	Y _n	Y _{n+1} -Y _{n-1}	X _n · (Y _{n+1} -Y _{n-1})	
246	-149841.927	-56621.289	28.935	-4335676.157745	
425	-149844.096	-56593.538	27.244	-4082352.551424	
426	-149855.308	-56594.045	-0.941	141013.844828	
427	-149860.369	-56594.479	-28.428	4260230.569932	
247	-149858.077	-56622.473	-26.810	4017695.044370	
合計				910.749961	
合計面積				455.374980	
地積				455.37	m ²
坪数				137.75	坪

引照点・境界点表			
機械点	PP13-4	後視点	PP13-5
X座標	-149841.405	-149776.175	
Y座標	-56622.257	-56617.418	
方向角	4° 14' 34"	距離	65.40
境界点	視測角	距離	
246	114° 05' 36"	1.09	
247	176° 29' 58"	16.67	
427	120° 04' 43"	33.63	
426	111° 59' 29"	31.45	
425	91° 06' 37"	28.84	

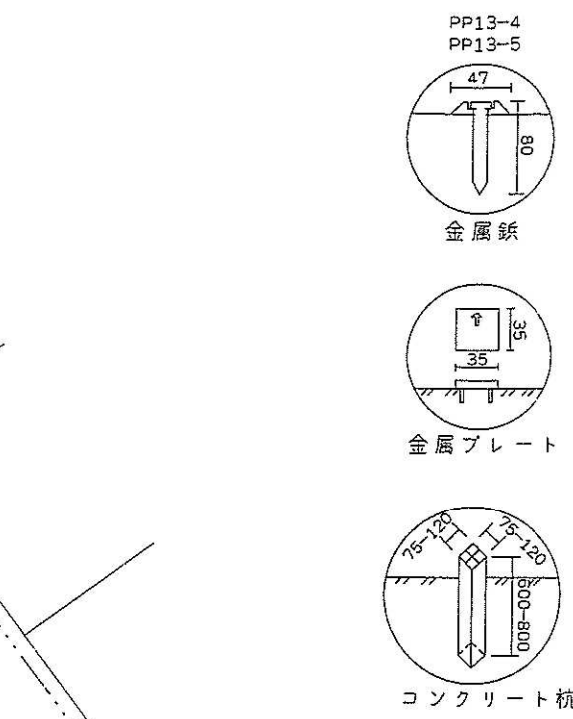

- ① コンクリート杭
- ② 金属プレート

地図番号: 伊P14-4 伊P15-1 伊P15-3

世界測地系による座標値

作製者


鹿児島県住宅供給公社
管理課主幹 有馬 肇



鹿児島市伊集院町三丁目2番218
株式会社久永コンサルタンツ
測量士 山本 浩志
(平成17年6月29日作製)

申請人

鹿児島市新屋敷町老六番式番号
鹿児島県住宅供給公社
理事長 大橋 近義

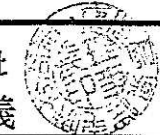

縮尺

1/

500