




地番 88-3 区画 8-3 地積測量図

土地の所在 日置市伊集院町妙円寺三丁目

求積表

地番	88-3			
NO	X <sub>n</sub>	Y <sub>n</sub>	Y <sub>n+1</sub> -Y <sub>n-1</sub>	X <sub>n</sub> ·(Y <sub>n+1</sub> -Y <sub>n-1</sub> )
245	-149825.483	-56620.087	28.057	-4203653.576531
423	-149827.513	-56593.232	27.102	-4060625.257326
424	-149831.217	-56592.985	-0.306	45848.352402
425	-149844.096	-56593.538	-28.304	4241187.293184
246	-149841.927	-56621.289	-26.549	3978153.319923
合計			910.131652	
合計			面積	455.065826
合計			地積	455.06 m <sup>2</sup>
合計			坪数	137.65 坪

引照点・境界点表			
機械点	PP13-4	後視点	PP13-5
X座標	-149841.405	-149776.175	
Y座標	-56622.257	-56617.418	
方向角	4°14'34"	距離	65.40
境界点	視測角	距離	
246	114°05'36"	1.09	
425	91°06'37"	28.84	
424	66°34'01"	30.99	
423	60°10'50"	32.17	
245	3°31'06"	16.06	

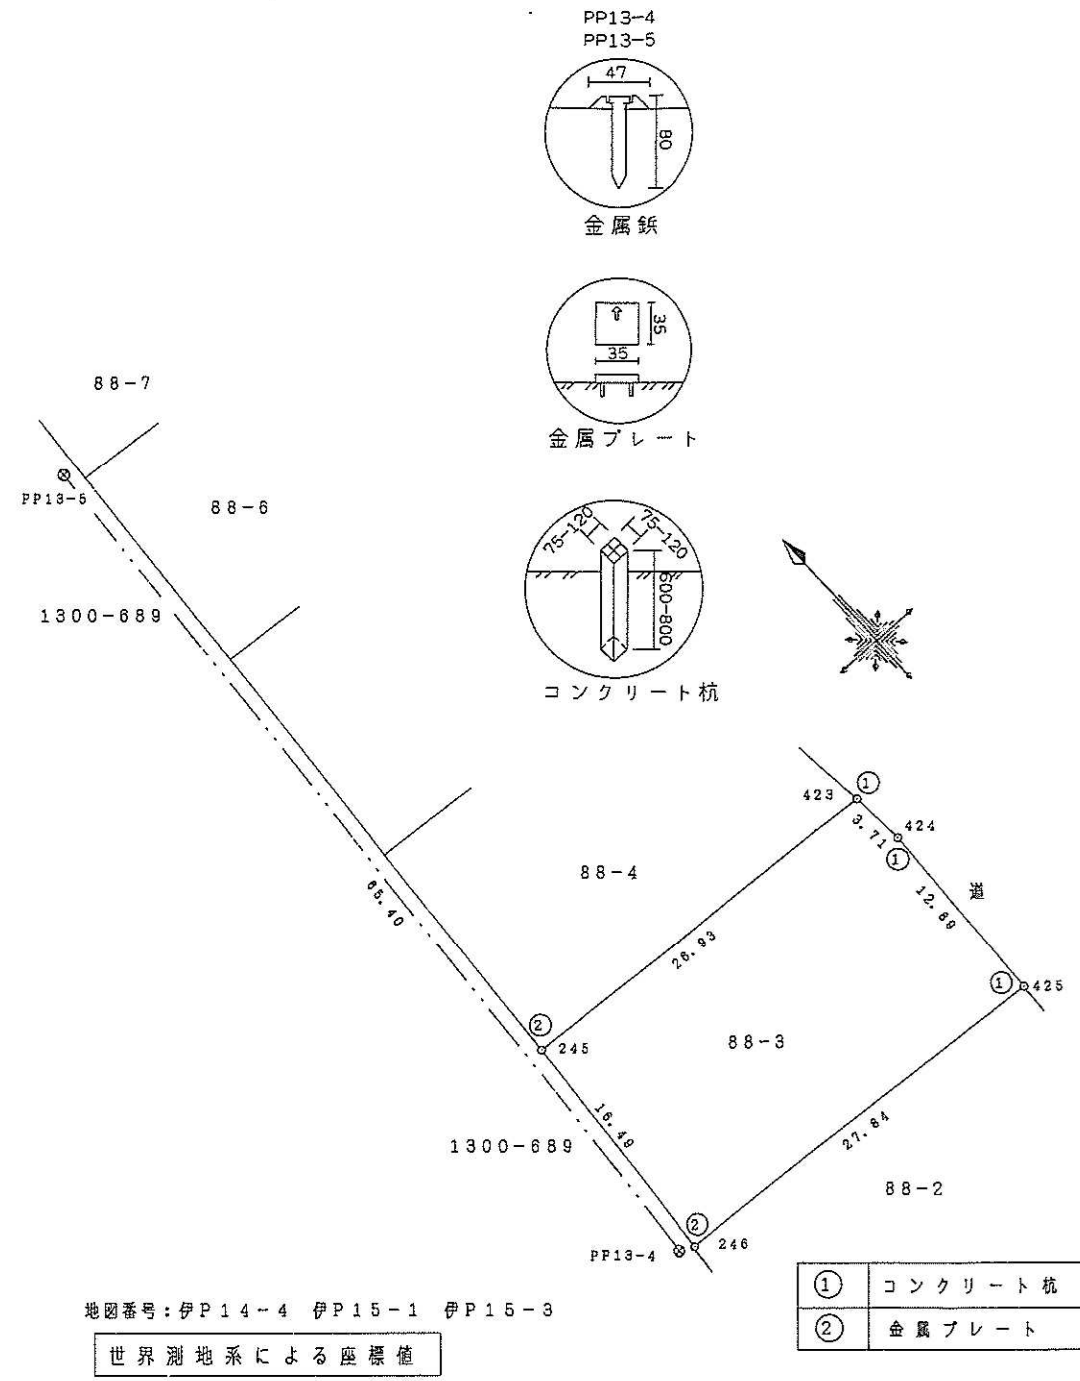

作製者 鹿児島県住宅供給公社 鹿屋支店 管理課主幹 有馬 肇 (平成17年6月29日作製)

申請人 鹿屋市伊集院町妙円寺三丁目 株式会社 鹿屋市伊集院町妙円寺三丁目

縮尺 1/500