
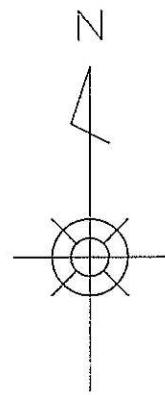


区画 E-1-10

地積測量図

地番 : 43-10
2000-904

土地の所在 : 日置郡伊集院町妙円寺二丁目

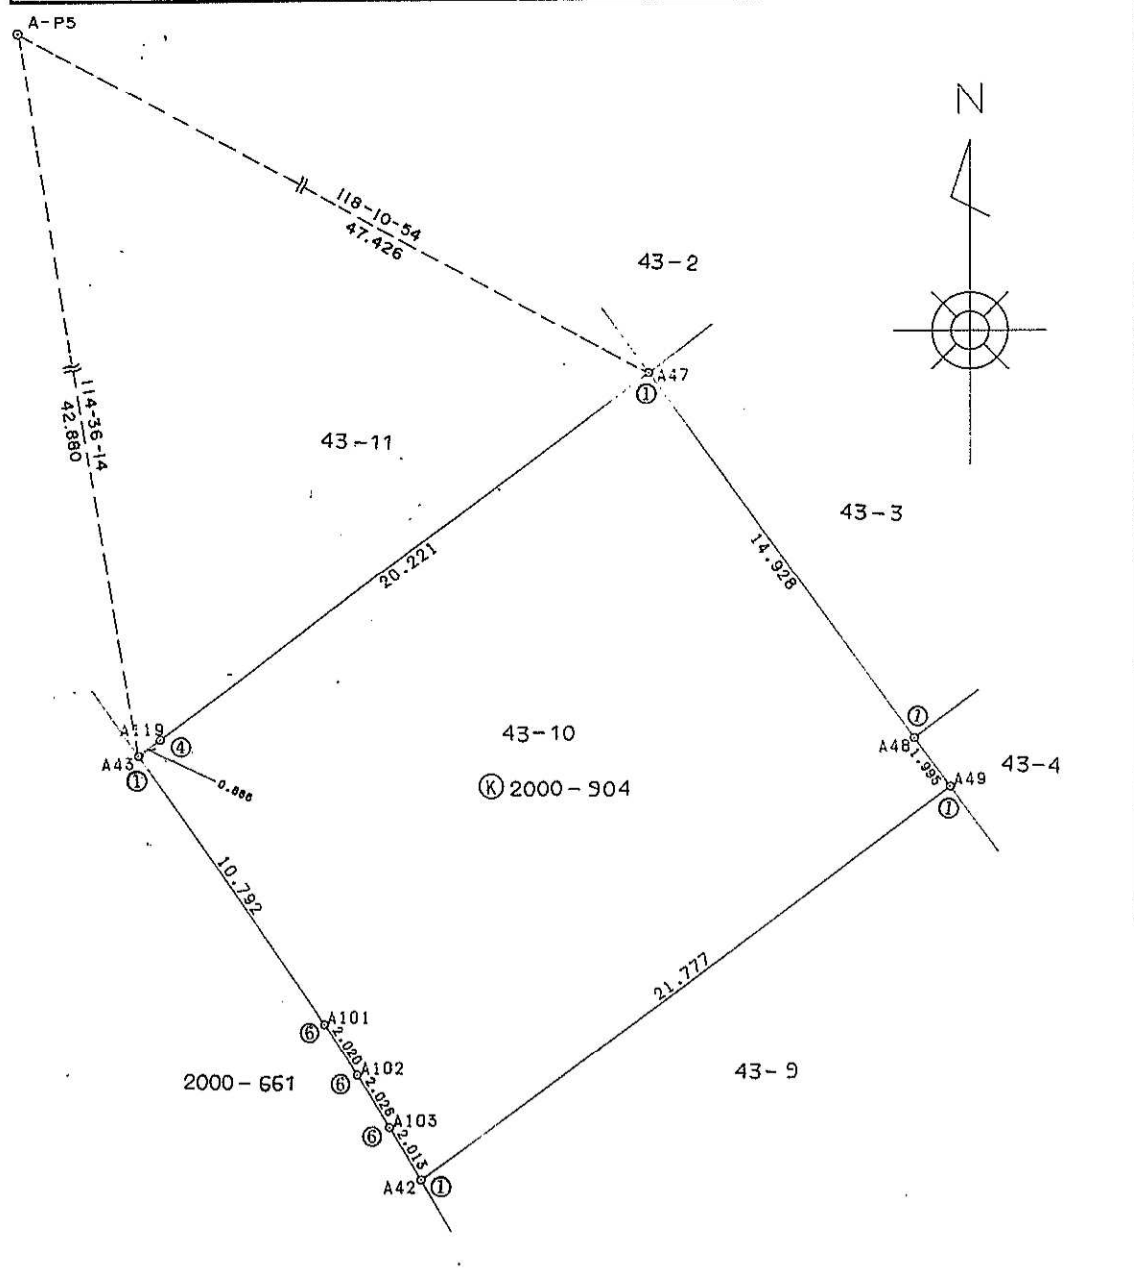

求積表

地番	(K)2000-904 43-10			
NO.	X _n	Y _n	X _n · (Y _{n+1} - Y _{n-1})	距離
A47	-150640.711	-57775.966	-3782286.971788	20.221
A48	-150652.730	-57767.113	-1511950.798280	14.928
A49	-150654.336	-57765.930	2467266.060672	1.995
A42	-150667.216	-57783.490	2802259.550384	21.777
A103	-150665.492	-57784.529	318205.519104	2.013
A102	-150663.773	-57785.602	328748.352686	2.026
A101	-150662.085	-57786.711	1104503.745135	2.020
A43	-150653.267	-57792.933	830099.501170	10.792
A119	-150652.739	-57792.221	-2556125.022613	0.886
合計			719.936470	
合計面積			359.9682350	
地積			359.96 m ²	

精度区分	甲	乙
標識凡例		
①	コンクリート杭	
②	石杭	
③	プラスチック杭	
④	金属製	
⑤	刻ミ	
⑥	ペンキ	

作製者 鹿児島県住宅供給公社
管理課 西原 井上 健治 (平成 5 年 11 月 22 日作製)

申請人 鹿児島県住宅供給公社
理事長 土屋 佳照

縮尺 1/250