

区画 E-1-12


地番 43-12
2000-906

地積測量図

土地の所在 日置郡伊集院町妙円寺二丁目

求積表

地番	(M) 2000-906 43-12			
NO.	X _n	Y _n	X _n × (Y _{n+1} - Y _{n-1})	距離
A46	-150628.610	-57784.848	873645.938000	16.855
A118	-150640.448	-57800.648	2519612.133248	19.743
A44	-150641.073	-57801.574	1393429.925250	1.117
A33	-150629.001	-57809.898	1129868.136501	14.664
A32	-150624.408	-57809.075	-2188572.648240	4.666
A45	-150614.355	-57795.368	-2142790.428585	16.998
A117	-150615.067	-57794.848	-1584470.504840	0.882
		合計	722.551334	
		合計面積	361.2756670	
		地積	361.27 m ²	

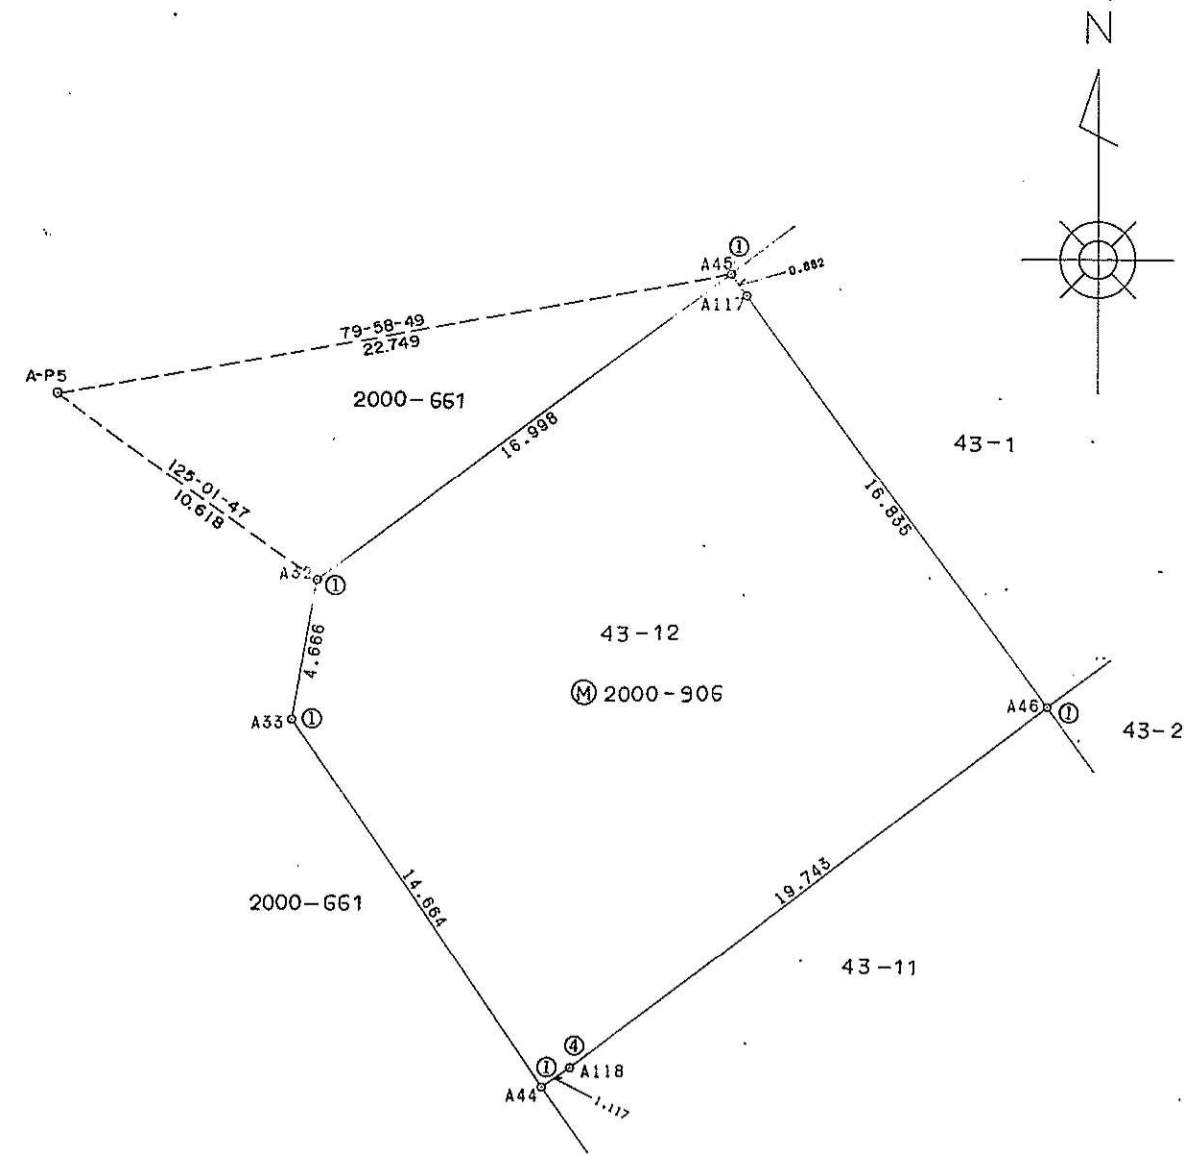

精度区分	甲	乙
標識凡例		
①	コンクリート杭	
②	石杭	
③	プラスチック杭	
④	金属製	
⑤	刻ミ	
○		

作製者 鹿児島県住宅供給公社
管理課 井上健治 (平成5年11月22日作製)

申請人 鹿児島県住宅供給公社
理事長 土屋佳照

縮尺 1/250