

区画 E-1-2


地番 43-2
2000-896

地積測量図

土地の所在 日置郡伊集院町妙円寺二丁目

求積表

| 地番 | © 2000-896 . 43-2 | | | |
|-----|-------------------|----------------|---|--------|
| NO. | X _n | Y _n | X _n × (Y _{n+1} - Y _{n-1}) | 距離 |
| A35 | -150628.797 | -57760.000 | 1078954.072911 | 14.822 |
| A47 | -150640.711 | -57775.966 | 3743120.386928 | 19.921 |
| A46 | -150628.610 | -57784.848 | -1078952.733430 | 15.011 |
| A34 | -150616.872 | -57768.803 | -3742528.035456 | 19.880 |
| | 合計 | | 593.690953 | |
| | 合計面積 | | 296.8454765 | |
| | 地積 | | 296.84 m ² | |

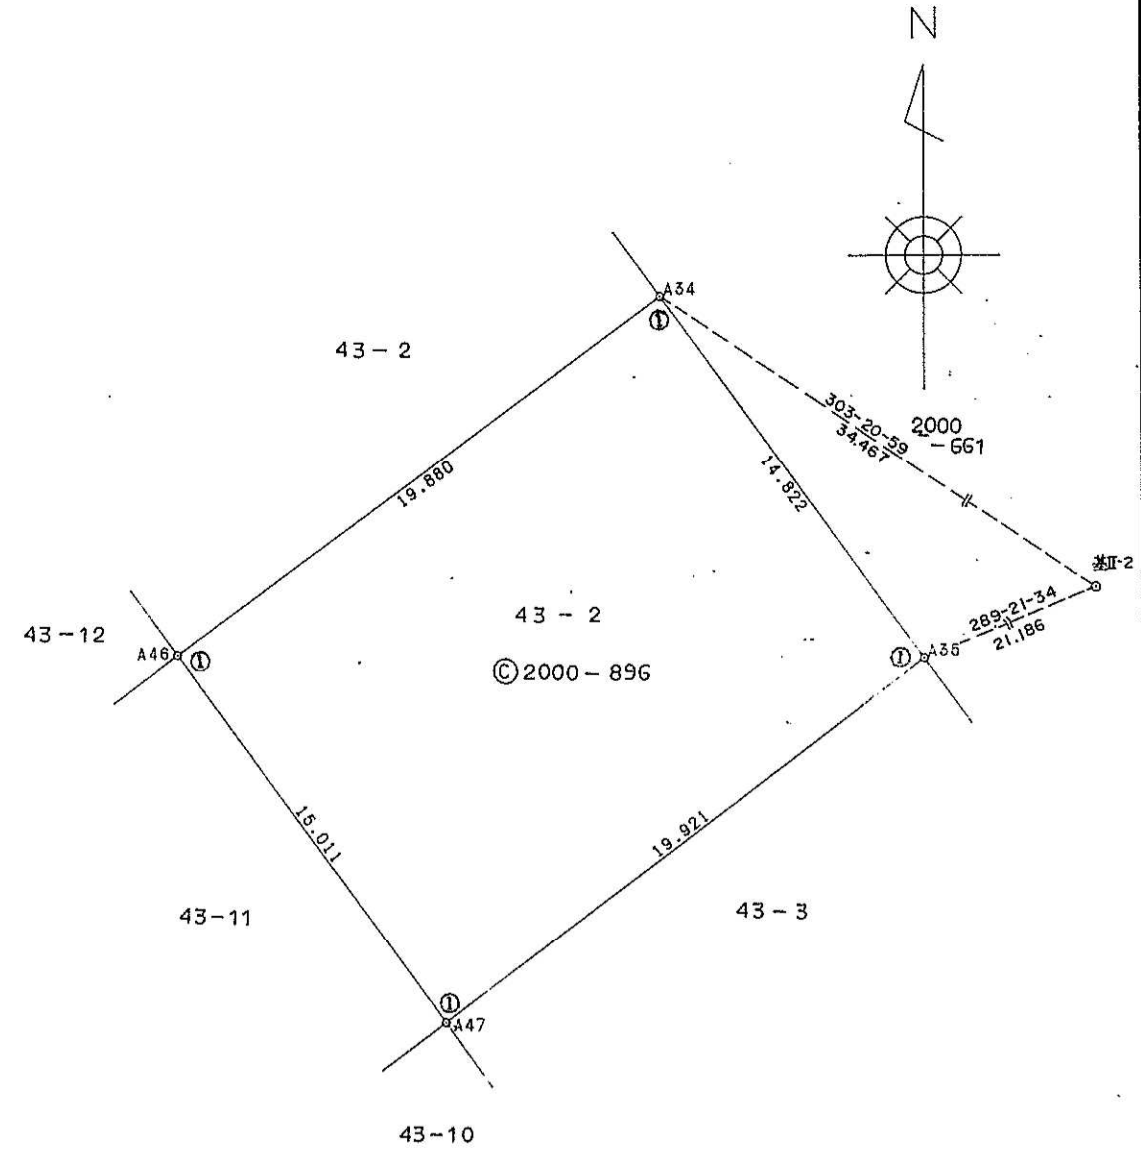

| 精度区分 | 甲 | 乙 |
|------|---------|---|
| 標識凡例 | | |
| ① | コンクリート杭 | |
| ② | 石杭 | |
| ③ | プラスチック杭 | |
| ④ | 金属製 | |
| ⑤ | 刻ミ | |
| ○ | | |

作製者

鹿児島県住宅供給公社
専任測量師 井上健治

(平成 5 年 11 月 22 日作製)

申請人

鹿児島県住宅供給公社
理事長 土屋佳照

縮尺

1 / 250