


区画 E-1-9

地番	43-9 2000-903	地積測量図
土地の所在	日置郡伊集院町妙円寺二丁目	

求積表

地番	①2000-903		43-9	
NO.	X _n	Y _n	X _n · (Y _{n+1} - Y _{n-1})	距離
A49	-150654.336	-57765.930	-3810349.466112	21.777
A50	-150664.834	-57758.198	-1729481.629486	13.038
A51	-150669.897	-57754.451	432121.264596	6.299
A53	-150675.095	-57761.066	3541015.407595	8.413
A41	-150677.857	-57777.952	2669107.558898	17.110
A108	-150676.027	-57778.780	257806.682197	2.009
A107	-150674.212	-57779.663	274227.065840	2.018
A106	-150672.423	-57780.600	285976.258854	2.020
A105	-150670.647	-57781.561	291547.701945	2.019
A104	-150668.877	-57782.535	290640.263733	2.020
A42	-150667.216	-57783.490	-2501829.121680	1.916
合計			781.986380	
合計面積			390.9931900	
地積			390.99	m ²

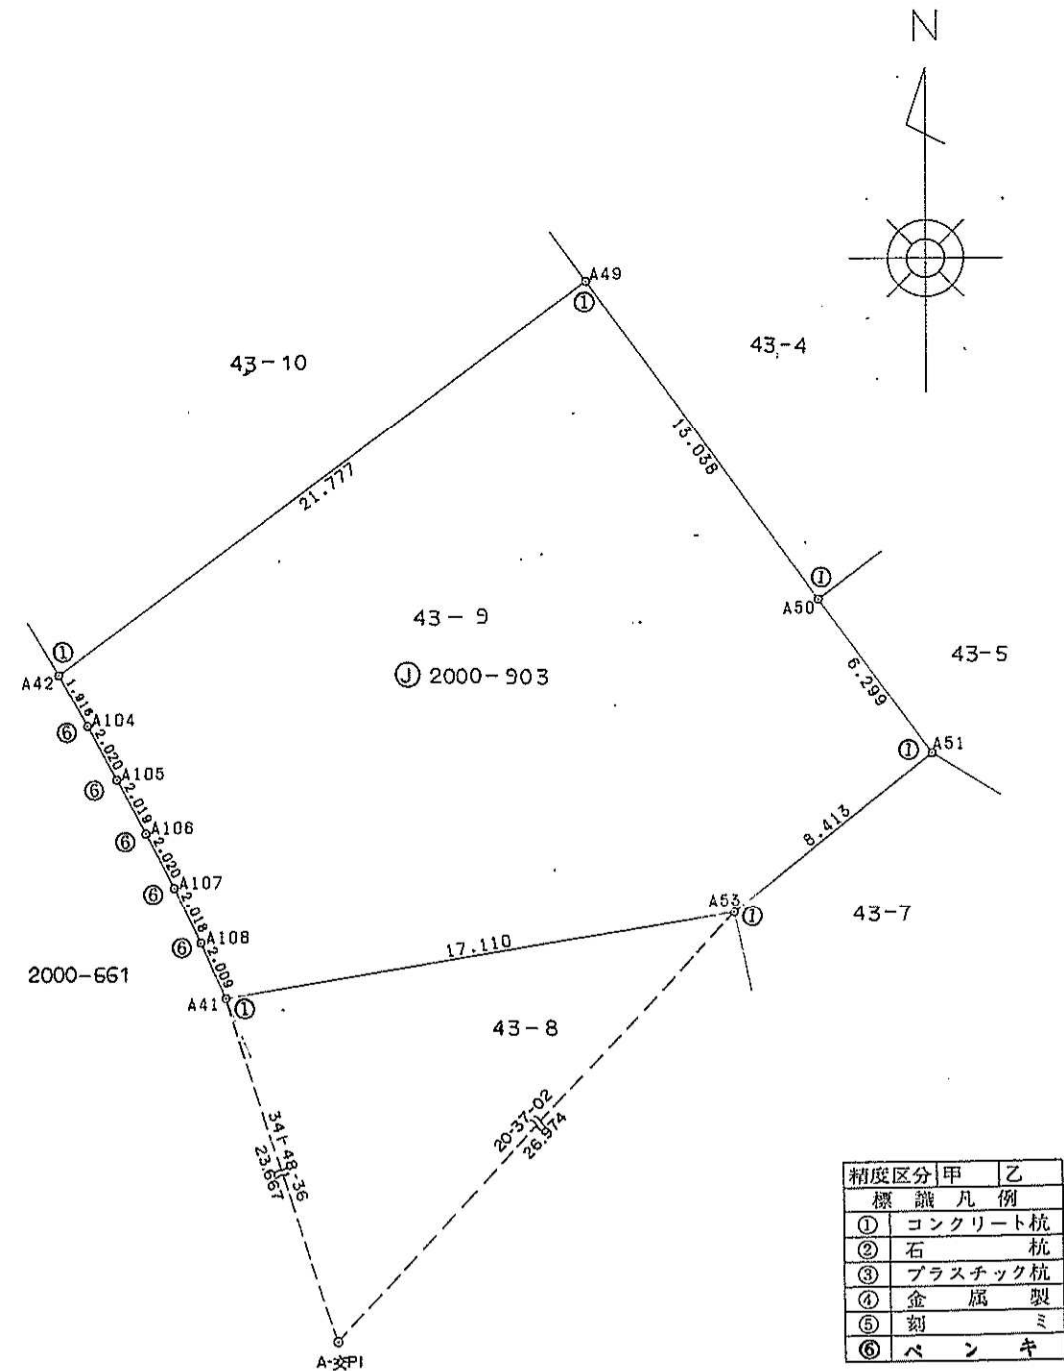

作製者	鹿児島県住宅供給公社	申請人	鹿児島県住宅供給公社	縮尺	1/250
	管理課長 井上 健治		理事長 土屋 佳照		
	(平成 5 年 11 月 22 日作製)				