


地番	40-3 2000-863	地積測量図
土地の所在	日置郡伊集院町妙円寺二丁目	

求積表

地番	① 2000-863		40-3	
NO.	X _n	Y _n	X _n · (Y _{n+1} - Y _{n-1})	距離
L14	-150774.647	-57820.302	-2843760.617067	19.032
L7	-150787.157	-57820.472	-362492.325428	12.512
L8	-150791.608	-57822.706	1822467.374288	4.980
L15	-150798.852	-57832.558	2532063.523932	12.228
L22	-150789.429	-57839.497	-1021598.381475	11.702
L21	-150774.400	-57839.333	-2894114.608000	15.030
合計			746.380056	
合計面積			373.1900280	
地積			373.19	m ²

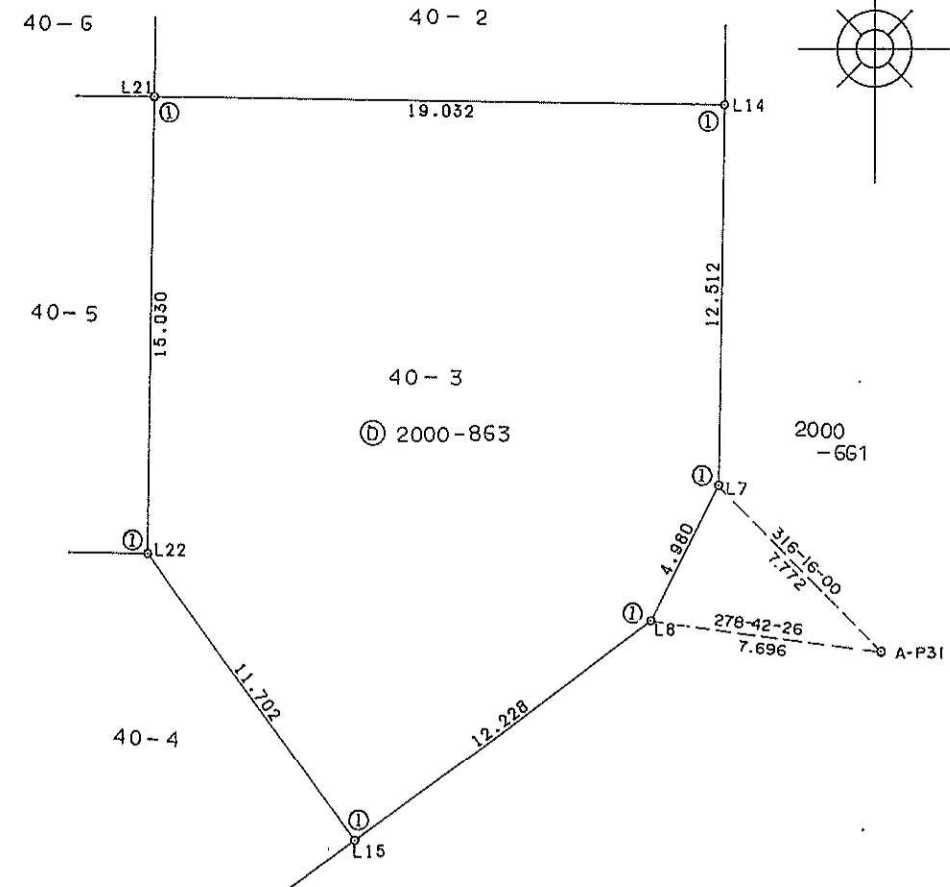

精度区分	甲	乙
標識凡例		
①	コンクリート杭	
②	石杭	
③	プラスチック杭	
④	金属製	
⑤	刻	ミ
○		

作製者 鹿児島県住宅供給公社 井上健治 (平成5年11月22日作製)

申請人 鹿児島県住宅供給公社 理事長土屋佳照

縮尺 1/250