


地番 24-2
 地番 19-2

地積測量図

土地の所在 日置郡伊集院町妙円寺二丁目

求積表

地番 NO.	X _n	Y _n	X _n · (Y _{n+1} - Y _{n-1})	距離
S16	-150876.680	-57845.397	-2468795.114840	17.044
S17	-150893.664	-57846.065	2670063.384480	16.997
S25	-150892.956	-57863.092	2542546.308600	17.042
S24	-150887.988	-57862.915	-100189.624032	4.971
S23	-150876.006	-57862.428	-2645045.873108	11.992
合計			579.081100	
合計面積			289.5405500	
地積			289.54	m ²

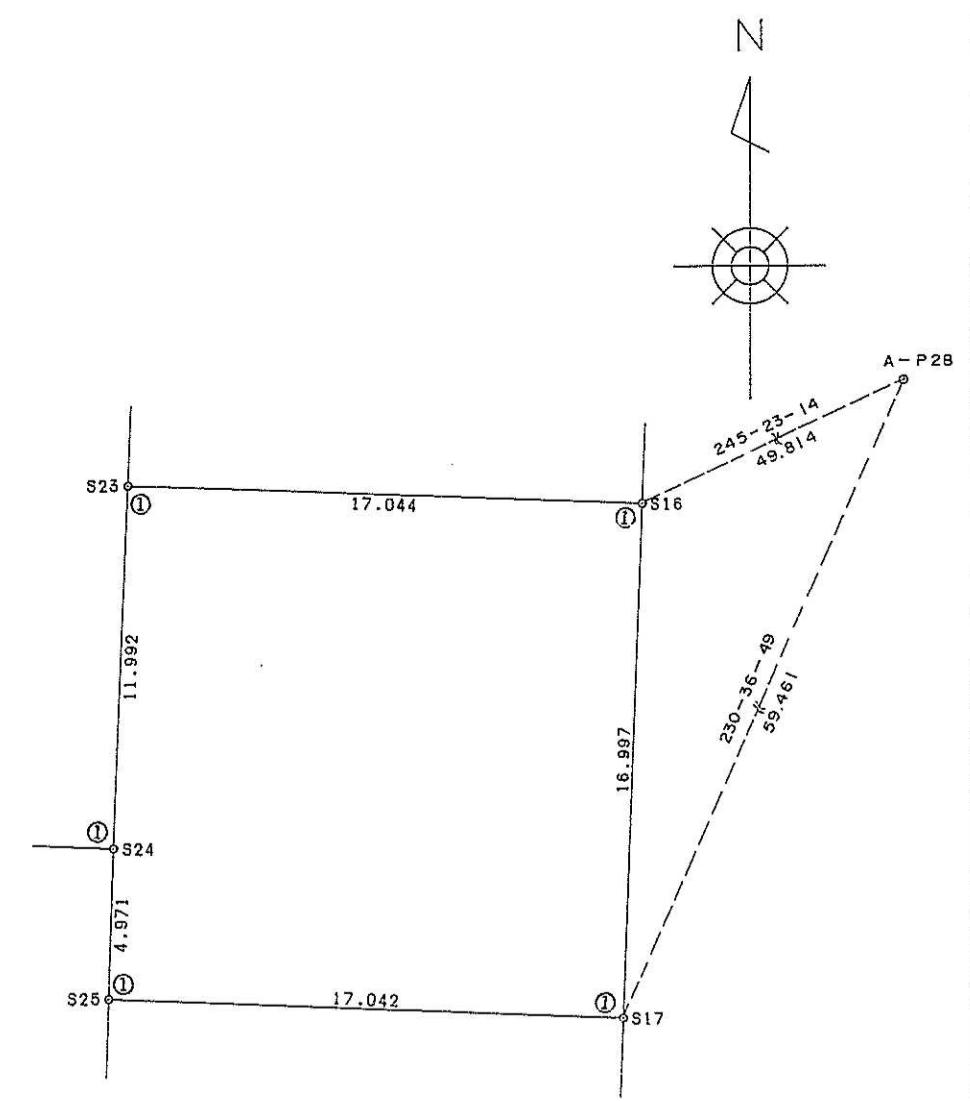

精度区分	甲	乙
標識凡例		
①	コンクリート杭	
②	石	杭
③	プラスチック杭	
④	金属製	
⑤	刻	ミ
○		

作製者 (平成 年 月 日作製)

申請人

縮尺 1/250