

地番 26-6


地番  
E-26-6

# 地積測量図

土地の所在 日置郡伊集院町妙円寺二丁目

求積表

地番 NO.	X <sub>n</sub>	Y <sub>n</sub>	X <sub>n</sub> · (Y <sub>n+1</sub> - Y <sub>n-1</sub> )	距離
Z30	-150960.420	-57788.642	-2643467.914620	18.979
Z31	-150961.081	-57771.877	-2488593.420285	16.778
Z32	-150968.665	-57772.157	1442958.500070	7.589
Z33	-150981.711	-57781.435	2613040.472277	16.008
Z35	-150981.401	-57789.464	1200755.082153	8.034
Z34	-150979.385	-57789.388	-124105.054470	2.017
合計			587.665125	
合計面積			293.8325625	
地積			293.83	m <sup>2</sup>

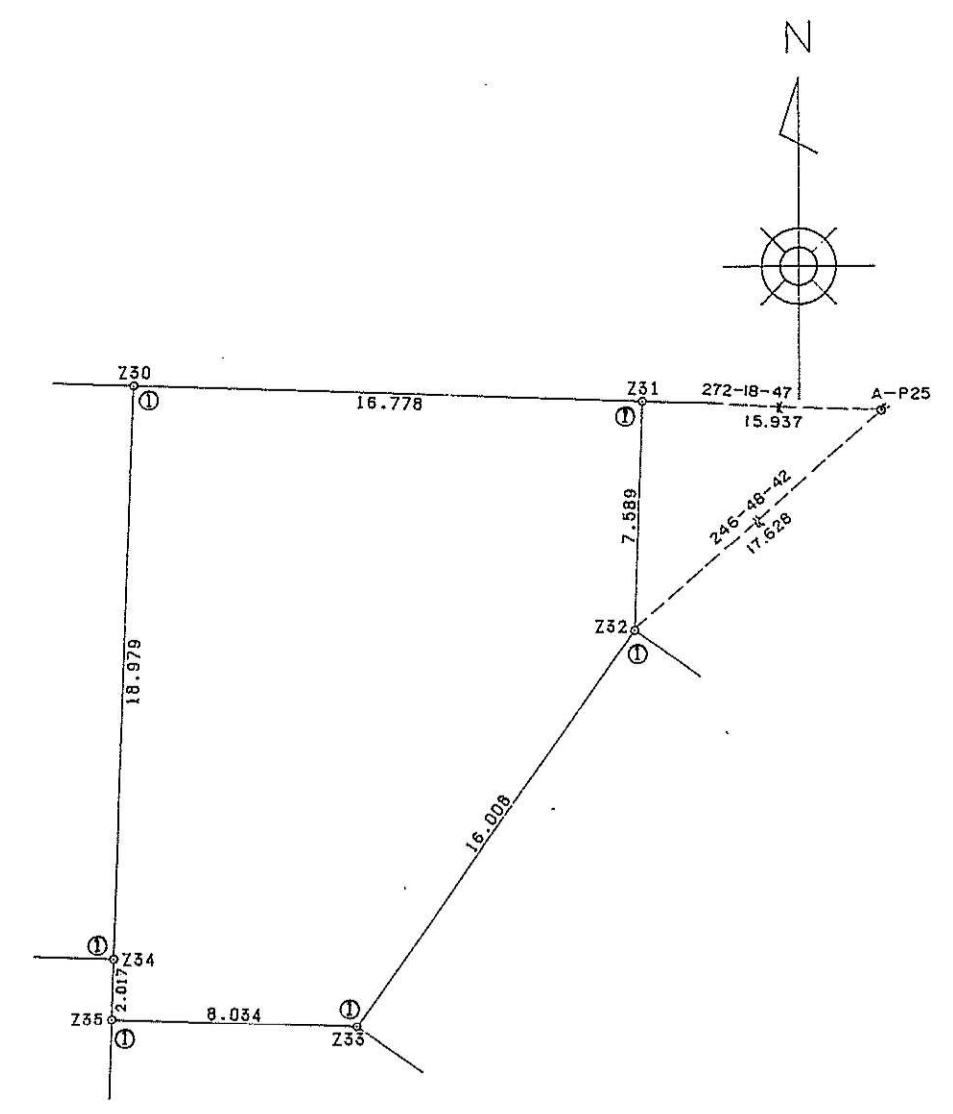

精度区分	甲	乙
標識凡例		
①	コンクリート杭	
②	石杭	
③	プラスチック杭	
④	金属製	
⑤	刻ミ	
○		

作製者 (平成 年 月 日作製)

申請人

縮尺 1/250