


地番 : 38-1
2000-841

地積測量図

土地の所在 : 日置郡伊集院町妙円寺二丁目

求積表

| 地番 | ⓑ2000-841 | | 38-1 | |
|------|----------------|----------------|---|----------------|
| NO. | X _n | Y _n | X _n × (Y _{n+1} - Y _{n-1}) | 距離 |
| 147 | -150649.981 | -57809.974 | -1337169.231356 | 16.852 |
| 1134 | -150650.581 | -57810.848 | 2163643.644322 | 1.060 |
| 166 | -150660.937 | -57824.336 | 2401384.674843 | 17.005 |
| 165 | -150662.727 | -57826.787 | 1991911.913667 | 3.035 |
| 1109 | -150647.314 | -57837.557 | 1763778.752312 | 18.803 |
| 164 | -150646.054 | -57838.495 | -1934295.333360 | 1.571 |
| 139 | -150635.928 | -57824.717 | -2827587.004488 | 17.099 |
| 140 | -150636.236 | -57819.724 | -2220830.027348 | 5.002 |
| 合計 | | | 837.388592 | |
| 合計面積 | | | 418.6942960 | |
| 地積 | | | 418.69 | m ² |

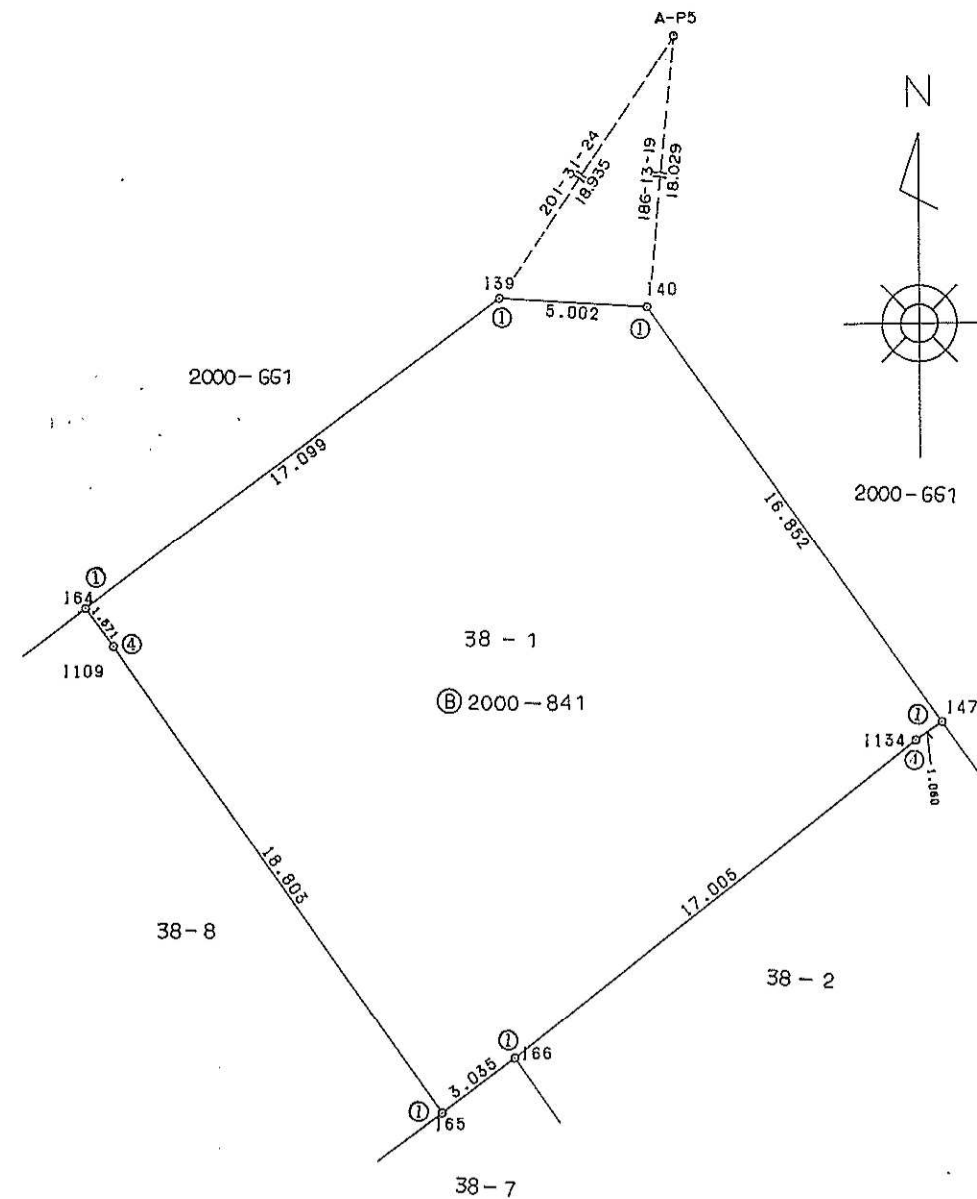

| 精度区分 | 甲 | 乙 |
|------|---------|---|
| 標識凡例 | | |
| ① | コンクリート杭 | |
| ② | 石杭 | |
| ③ | プラスチック杭 | |
| ④ | 金属製 | |
| ⑤ | 刻ミ | |
| ○ | | |

作製者 : 鹿児島県住宅供給公社
管理課 井上 健治 (平成 5 年 11 月 22 日作製)

申請人 : 鹿児島県住宅供給公社
理事長 土屋 佳照

縮尺 : 1/250