


地番 : 38-2
2000-842

土地の所在 : 日置郡伊集院町妙円寺二丁目

地積測量図

求積表

地番	©2000-842 38-2			
NO.	X _n	Y _n	X _n · (Y _{n+1} - Y _{n-1})	距離
147	-150649.981	-57809.974	-1766822.977168	1.060
148	-150665.294	-57799.120	-1536032.672330	18.770
1135	-150665.775	-57799.779	2187516.387225	0.816
168	-150675.944	-57813.639	2478920.630688	17.190
167	-150672.280	-57816.231	1611741.379160	4.488
166	-150660.937	-57824.336	-811007.823871	13.941
1134	-150650.581	-57810.848	-2163643.644322	17.005
合計			671.279382	
合計面積			335.6396910	
地積			335.63	m ²

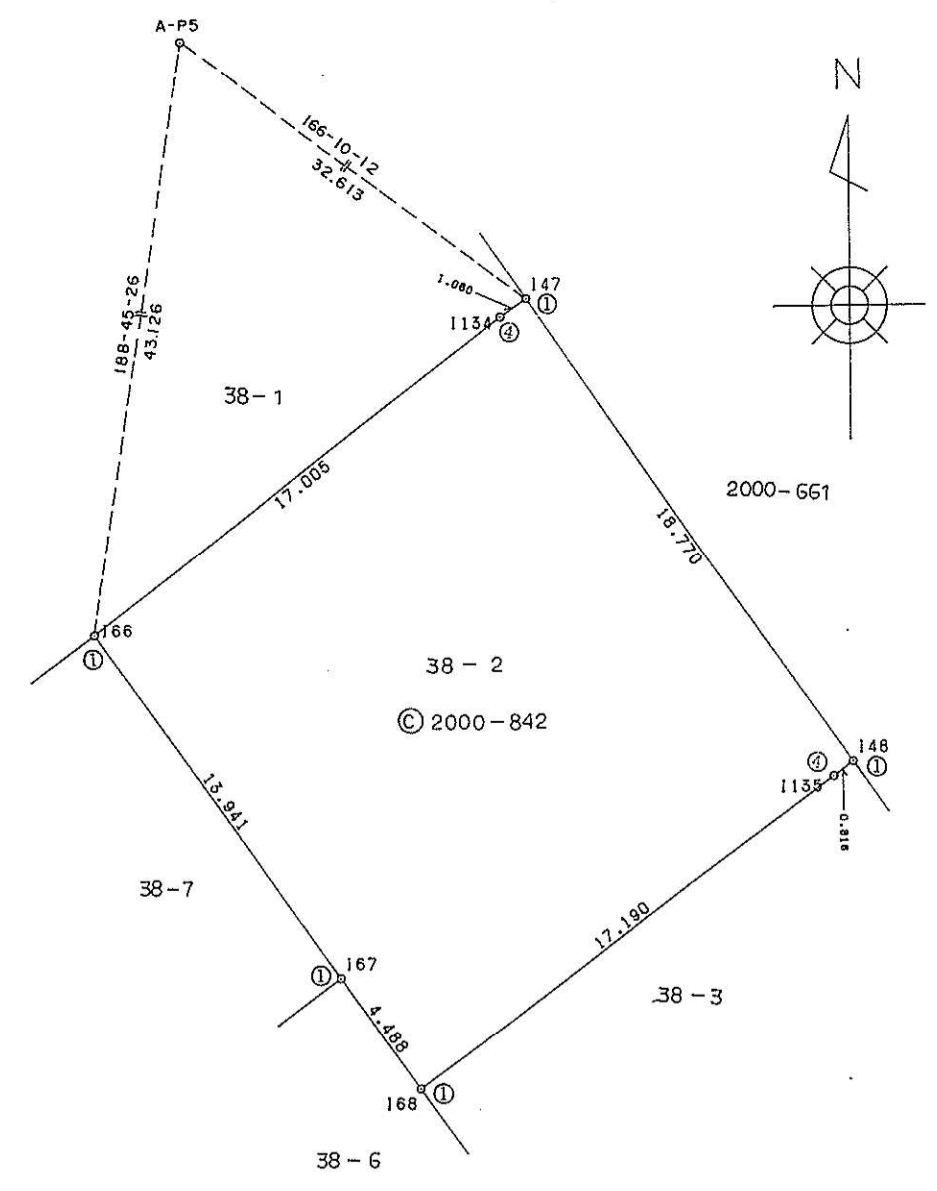

精度区分	甲	乙
標識	凡	例
①	コンクリート杭	
②	石杭	
③	プラスチック杭	
④	金 属 製	
⑤	刻	ミ
()		

作製者 : 鹿児島県住宅供給公社 井上 健治 (平成 5 年 11 月 22 日作製)

申請人 : 鹿児島県住宅供給公社 理事長土屋佳照

縮尺 : 1/250