


座標求積表

地番	(A)83-2			
点名	X	Y	$X_{n+1}-X_{n-1}$	$Y_n (X_{n+1}-X_{n-1})$
83-16	-150200.151	-56476.244	-17.866	1009004.575304
83-14	-150201.585	-56460.749	-0.936	52847.261064
83-17	-150201.087	-56460.089	16.769	-946779.232441
83-06	-150184.816	-56458.608	17.368	-980573.103744
83-05	-150183.719	-56475.083	-15.335	866045.397805
		倍面積		544.897988
		面積		272.4489940
		地積		272.44 m ²

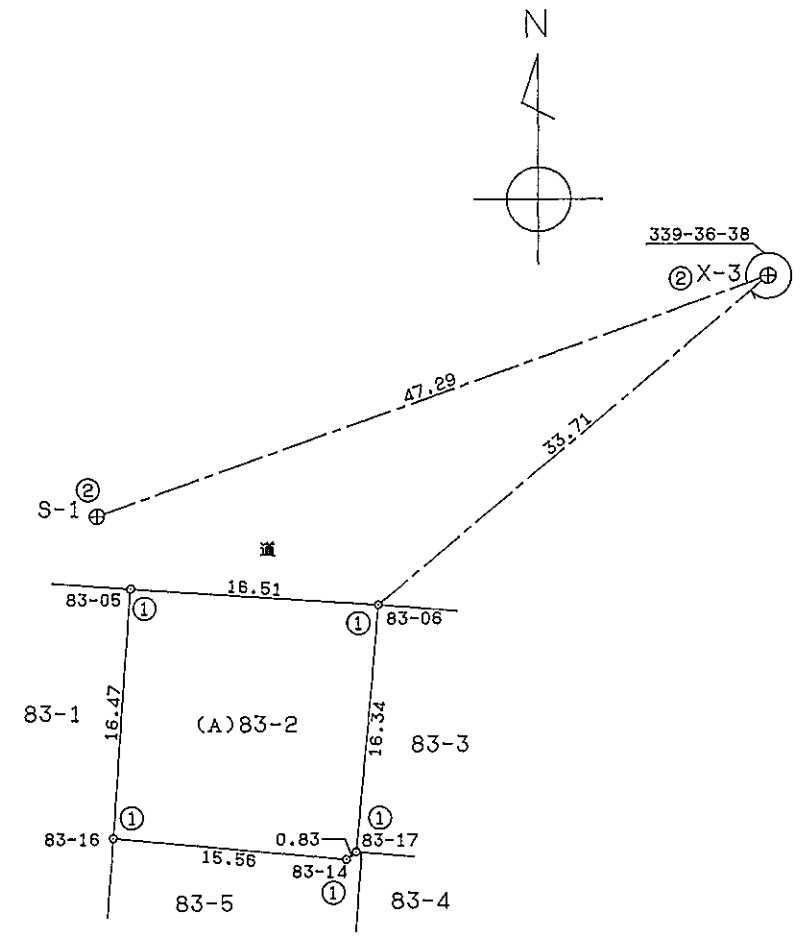

点名	X座標	Y座標	備考
S-1	-150178.935	-56477.305	引照点 金属標
X-3	-150163.266	-56432.688	引照点 金属標
83-06	-150184.816	-56458.608	境界点 コンクリート杭

①	コンクリート杭
②	金属標

作製者 _____ (平成 年 月 日作製)

申請人 _____

縮尺 1/500