


登記年月日：平成14年12月5日

これは図面に記録されている内容を証明した書面である。
令和7年5月19日
鹿児島地方事務局

登記官

佐久間桂二

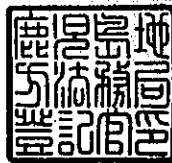

平 14 年 12 月 5 日 登記

276189

前 18-4 後・新

地 番

18-4

地 積 測 量 図

土地の所在

伊集院町 妙円寺三丁目

日置市




座 標 求 積 表

地 番	NO	Xn	Yn	Yn+1-Yn-1	Xn · (Yn+1-Yn-1)	辺 長
18-4	712	-149960.230	-56915.929	24.885	-3731760.323550	16.52
	713	-149943.758	-56914.698	-4.873	730675.932734	17.67
	701	-149927.176	-56920.802	-12.042	1805423.053392	5.98
	706	-149926.464	-56926.740	-14.371	2154593.214144	9.01
	705	-149929.628	-56935.173	-16.725	2507573.028300	8.53
	704	-149931.637	-56943.465	-4.410	661198.519170	22.48
	703	-149953.780	-56939.583	27.536	-4129127.286080	24.52
		倍面積		1423.861890	m ²	
		面積		711.9309450	m ²	地 積 711.93 m ²

※旧日本測地系による座標値

引継点表			
旧測点NO	TE-4 (コンクリート杭)	新測点NO	TE-3 (コンクリート杭)
X座標	-149940.509		-149978.133
Y座標	-56934.534		-56931.218
方向角	174-57-48	距離	37.77m
旧測点	方向角	距離	内 角
712	136-40-04	27.11m	321-42-16
713	99-18-07	20.10m	284-20-19

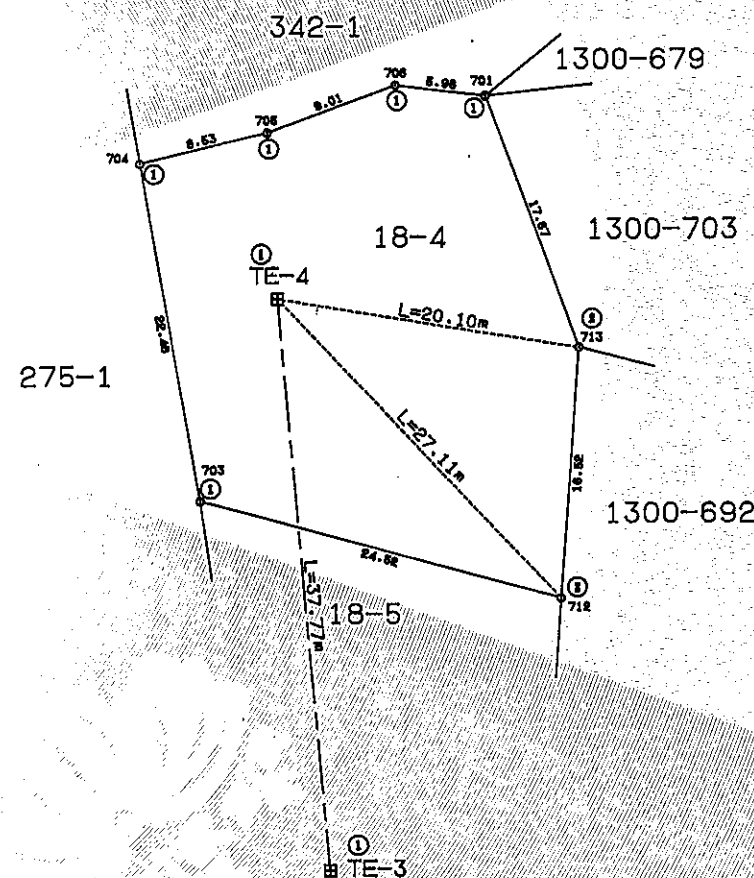

補綴区分	甲	乙
①	コンクリート杭	
②	金属プレート	
③	スチール杭	
④	鋼 杭	
⑤	鋼 杭	

平成14年12月5日 登記

作 製 者

鹿児島県住宅供給公社
佐久間 中馬 健一

川内市宮内町4125-2 測量士 新清 誠

(平成14年10月19日作製)

申 請 人

鹿児島市新屋敷町16番21号
鹿児島県住宅供給公社
理事長 大久保 博 志



縮 尺

1/500

登記年月日：平成14年12月5日

これは図面に記録されている内容を証明した書面である。
令和7年5月19日
鹿児島県地方務局

登記官

佐久間桂二



昭平14年12月5日登記

276190

前 18-5 後・新

地番


18-5

地積測量図

土地の所在

鹿児島県伊集院町 妙円寺三丁目

日置市

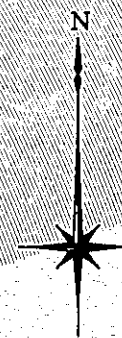


座標求積表

地番	NO	Xn	Yn	Yn+1-Yn-1	Xn·(Yn+1-Yn-1)	辺長
18-5	711	-149977.294	-56917.201	20.172	-3025341.974568	17.11
	712	-149960.230	-56915.929	-22.382	3366409.867860	24.52
	703	-149953.780	-56939.583	-22.636	3394353.764080	7.01
	702	-149960.713	-56938.565	2.414	-362005.161182	9.09
	700	-149969.696	-56937.169	2.464	-369525.330944	6.10
	699	-149975.704	-56936.101	19.968	-2994714.857472	18.97
		倍面積		823.692226	m ²	
		面積		411.8461130	m ²	地積 411.84 m ²

※旧日本測地系による座標値

引張点表			
観測点NO	TE-3 (コンクリート杭)	換算点NO	TE-2 (コンクリート杭)
X座標	-149978.133		-150011.088
Y座標	-56931.218		-56937.399
方向角	130-37-22	距離	33.53m
視準点	方向角	距離	内角
711	86-34-29	14.04m	265-57-07
712	40-29-49	23.54m	209-52-27

平成14年12月5日 登記

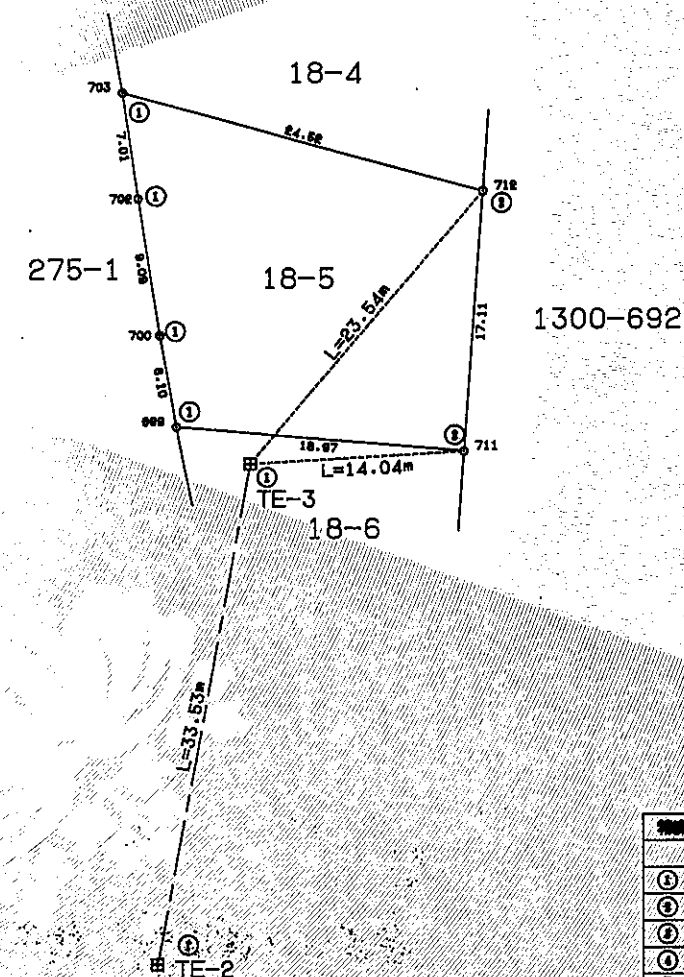

物種区分	甲	乙
①	コンクリート杭	
②	金属プレート	
③	ネイル杭	
④	旗	
⑤	鋼	

作製者

建設情報コンサルティング株式会社 川内市宮内町4125-2 測量士 新満 誠
鹿児島県住宅供給公社 技師 中馬 健一 (平成4年10月19日作製)

申請人

鹿児島市新屋敷町16番21号
鹿児島県住宅供給公社
理事長 大久保 博 志



縮尺

1/500