

これは図面に記録されている内容を証明した書面である。
令和7年4月25日 鹿児島地方事務局

登記官

佐久間桂二





274652 昭平ノ年11月21日登記

前 後 新

地番 ⑥ 2000-972
～ ⑥ 2000-975

地積測量図

土地の所在 日置市 伊集院町 妙円寺二丁目

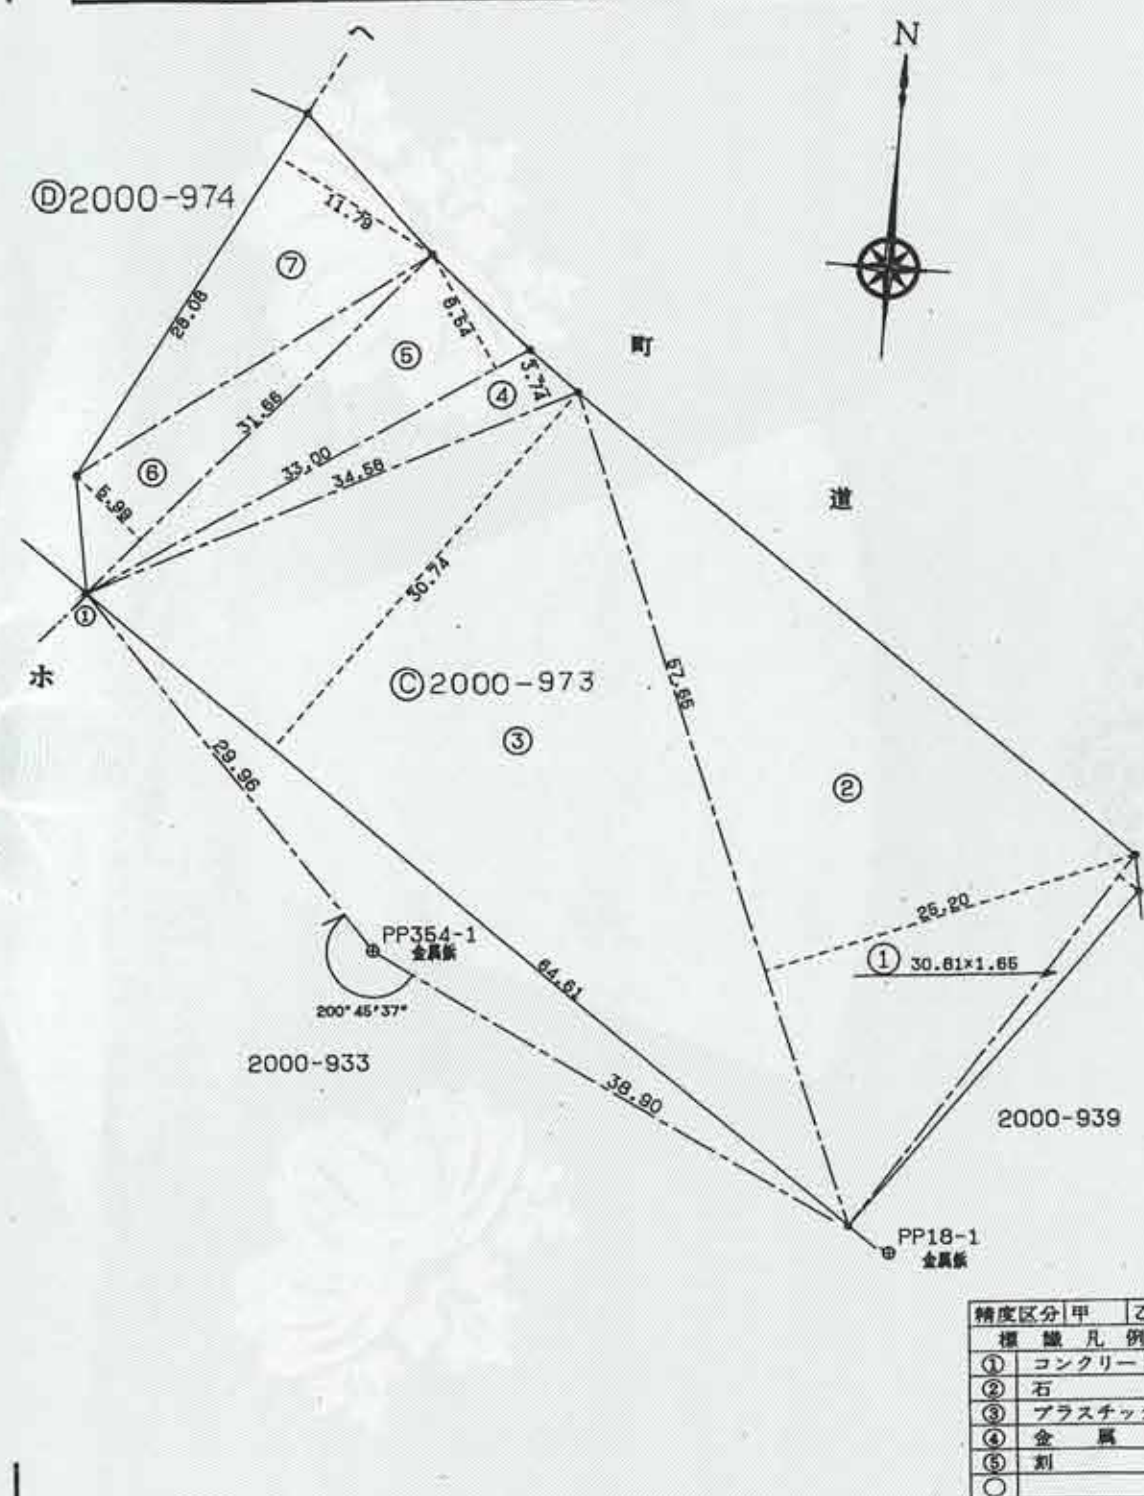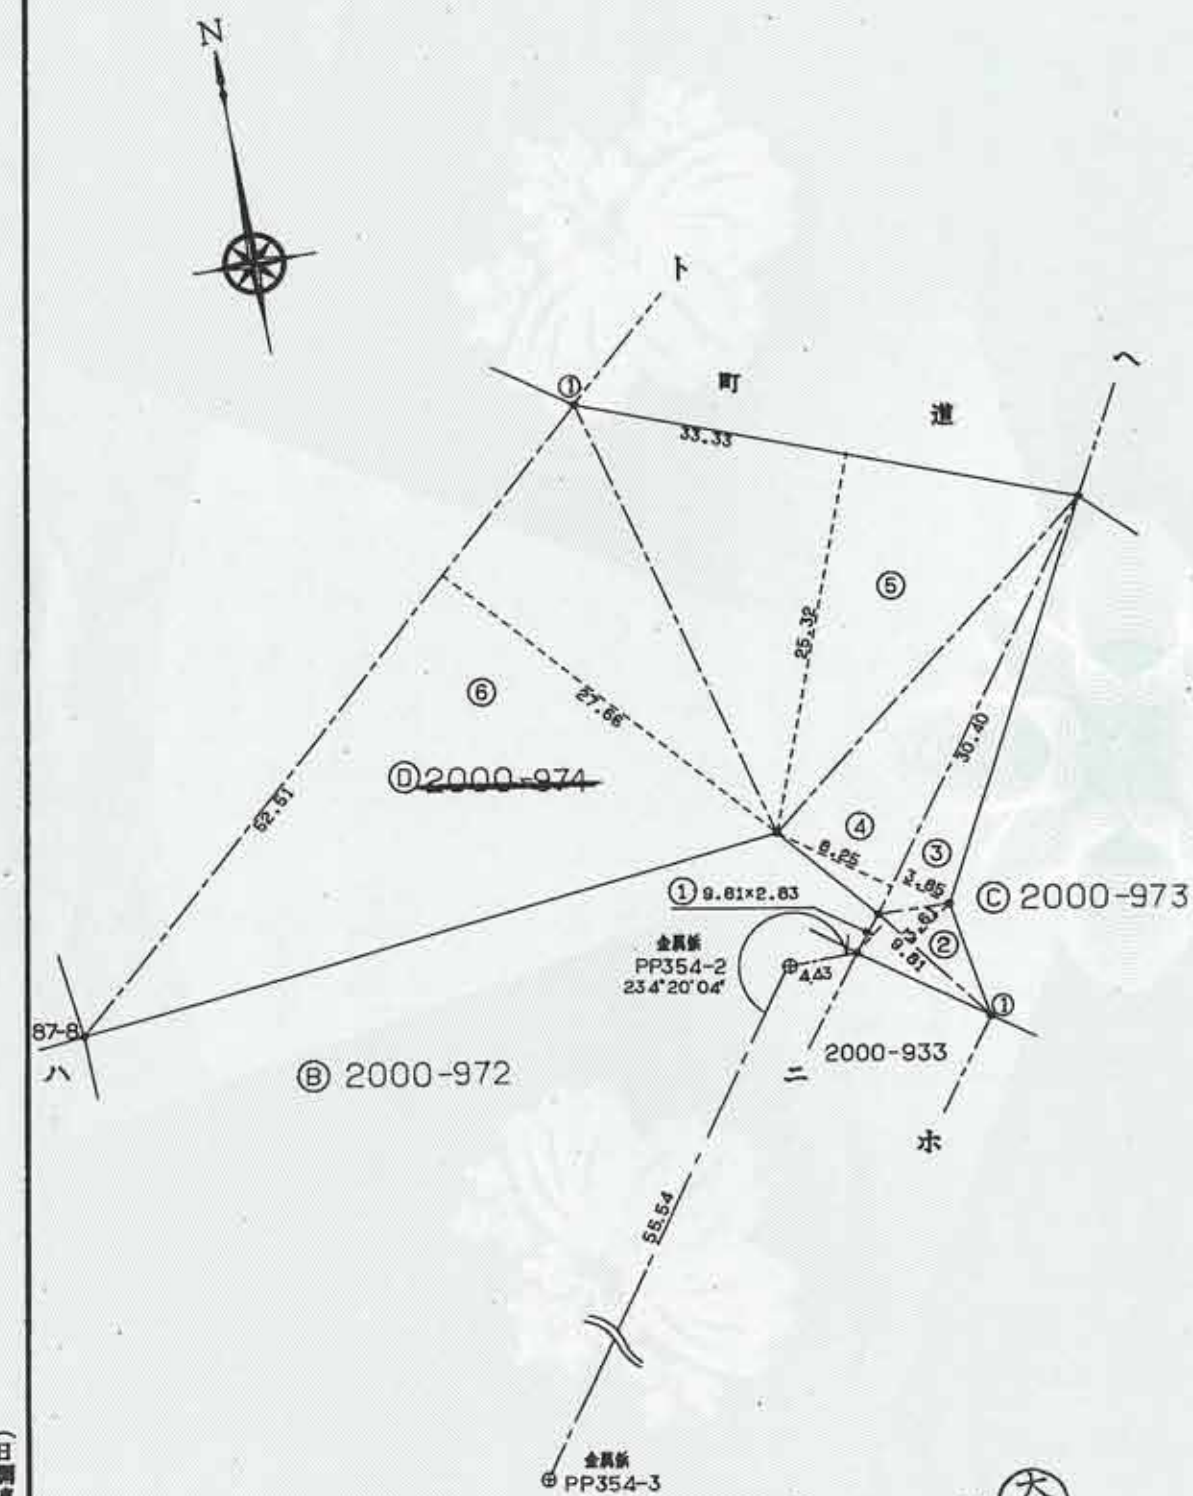

精度区分	甲	乙
①	コンクリート杭	
②	石杭	
③	プラスチック杭	
④	金属製	
⑤	刻ミ	
⑥		

作製者 技術主査 久永 信一
土地家屋調査士
(平成8年9月22日作製)

申請人 鹿児島市新屋敷町老六番式老号
鹿児島県住宅供給公社
理事長 須賀 龍郎
縮尺 1/500

(日本土地家屋調査士会連合会用紙)

登記年月日：平成8年11月21日

これは図面に記録されている内容を証明した書面である。
令和7年4月25日 鹿児島地方事務局

登記官

佐久間桂二



274659 昭平 8 年 11 月 21 日 登記

三斜求積表

地番	NO	底辺	高さ	倍面積	地積
◎2000-974	1	9.81 x	2.83 =	27.7623	
	2	9.81 x	3.61 =	35.4141	
	3	30.40 x	3.85 =	117.0400	
	4	30.40 x	8.25 =	250.8000	
	5	33.33 x	25.32 =	843.9156	
	6	52.51 x	27.66 =	1452.4266	
	7	52.51 x	2.56 =	134.4256	
	107	50.42 x	8.04 =	405.3768	
	8	46.45 x	10.04 =	466.3580	
	9	43.99 x	10.78 =	474.2122	
	10	41.55 x	6.37 =	264.6735	
	11	40.62 x	11.59 =	470.7858	
	12	40.62 x	6.08 =	246.9696	
	13	7.34 x	0.96 =	7.0464	
	14	7.16 x	2.97 =	21.2652	
	15	6.30 x	2.61 =	16.4430	
	16	8.92 x	1.16 =	10.3472	
	17	16.58 x	5.16 =	85.5528	
	18	10.64 x	2.87 =	30.5368	
	19	9.24 x	7.62 =	70.4088	
	20	9.18 x	4.15 =	38.0970	
	21	5.18 x	2.62 =	13.5716	
	22	16.66 x	4.64 =	77.3024	
	23	19.05 x	4.72 =	89.9160	
	24	11.97 x	4.88 =	58.4136	
	25	11.90 x	6.37 =	75.8030	
	26	10.00 x	5.31 =	53.1000	
	27	7.67 x	3.78 =	28.9926	
	28	7.94 x	3.68 =	29.2192	
	29	12.49 x	1.16 =	14.4884	
	30	29.17 x	11.73 =	342.1641	
	31	29.17 x	4.39 =	128.0563	
	32	23.48 x	4.69 =	110.1212	
	33	23.77 x	6.71 =	159.4967	
	34	29.21 x	7.36 =	214.9856	
	35	36.64 x	5.18 =	189.7952	
	36	52.56 x	6.47 =	340.0632	
	37	54.08 x	1.22 =	65.9776	
	38	60.61 x	2.68 =	162.4348	
	39	63.77 x	1.84 =	117.3368	
	40	69.00 x	7.72 =	532.6800	
	41	69.00 x	9.33 =	643.7700	
	42	72.97 x	3.49 =	254.6653	
	43	73.56 x	2.62 =	192.7272	
	44	73.56 x	1.01 =	74.2956	
	45	69.19 x	12.16 =	841.3504	
	46	65.70 x	9.38 =	616.2660	
	47	62.51 x	15.12 =	945.1512	
	48	61.42 x	3.93 =	241.3806	

株式会社 キュートク 測量士補 大里 一 誠

作製者 技術主査 久永 信一

主地家屋調査士

(平成 8 年 9 月 22 日作製)

(日本土地家屋調査士会連合会用紙)

前 後・新

地番 ◎2000-972
◎2000-975

地積測量図

土地の所在 日置市 伊集院町 妙円寺二丁目

三斜求積表

地番	NO	底辺	高さ	倍面積	地積
◎2000-972	1	4.70 x	2.22 =	10.4340	
	2	8.49 x	3.63 =	30.8187	
	3	47.86 x	6.51 =	311.5686	
	4	47.95 x	6.64 =	318.3880	
	5	47.95 x	1.38 =	66.1710	
	6	58.00 x	11.08 =	642.6400	
	7	87.95 x	13.53 =	1189.9635	
	8	88.48 x	1.04 =	92.0192	
	9	92.74 x	27.90 =	2587.4460	
	10	31.51 x	4.56 =	143.6856	
	11	31.51 x	13.62 =	429.1662	
	12	26.70 x	4.88 =	130.2960	
	13	31.09 x	13.31 =	413.8079	
	14	31.09 x	7.70 =	239.3930	
	15	25.51 x	4.36 =	111.2236	
	16	24.21 x	5.00 =	121.0500	
	17	23.88 x	0.39 =	9.3132	
	18	24.54 x	4.82 =	118.2828	
	19	26.07 x	0.81 =	21.1167	
	20	26.07 x	8.83 =	230.1981	
	21	23.21 x	2.94 =	68.2374	
	22	22.77 x	5.70 =	129.7890	
	23	21.97 x	6.75 =	148.2975	
	24	18.98 x	8.15 =	154.6870	
	25	19.70 x	6.72 =	132.3840	
	26	7.31 x	1.07 =	7.8217	
		合計	7858.1987		
		面積	3929.09935 m ²		3929.09 m ²
◎2000-973	1	30.81 x	1.65 =	50.8365	
	2	57.65 x	25.20 =	1452.7800	
	3	64.61 x	30.74 =	1986.1114	
	4	34.58 x	3.74 =	129.3292	
	5	33.00 x	8.54 =	281.8200	
	6	31.66 x	5.99 =	189.6434	
	7	28.08 x	11.79 =	331.0632	
		合計	4421.5837		
		面積	2210.79185 m ²		2210.79 m ²

精度区分	甲	乙
①	コンクリート杭	
②	石杭	
③	プラスチック杭	
④	金属製	
⑤	刻ミ	
○		

申請人

鹿児島市新屋敷町16番21号
鹿児島県住宅供給公社
理事長 須賀 龍 郎

縮尺

1/