


日置市伊集院町妙円寺二丁目2000番973
境界復元・崖断面測量・丈量図作成業務
境界復元図・求積表 S=1:500

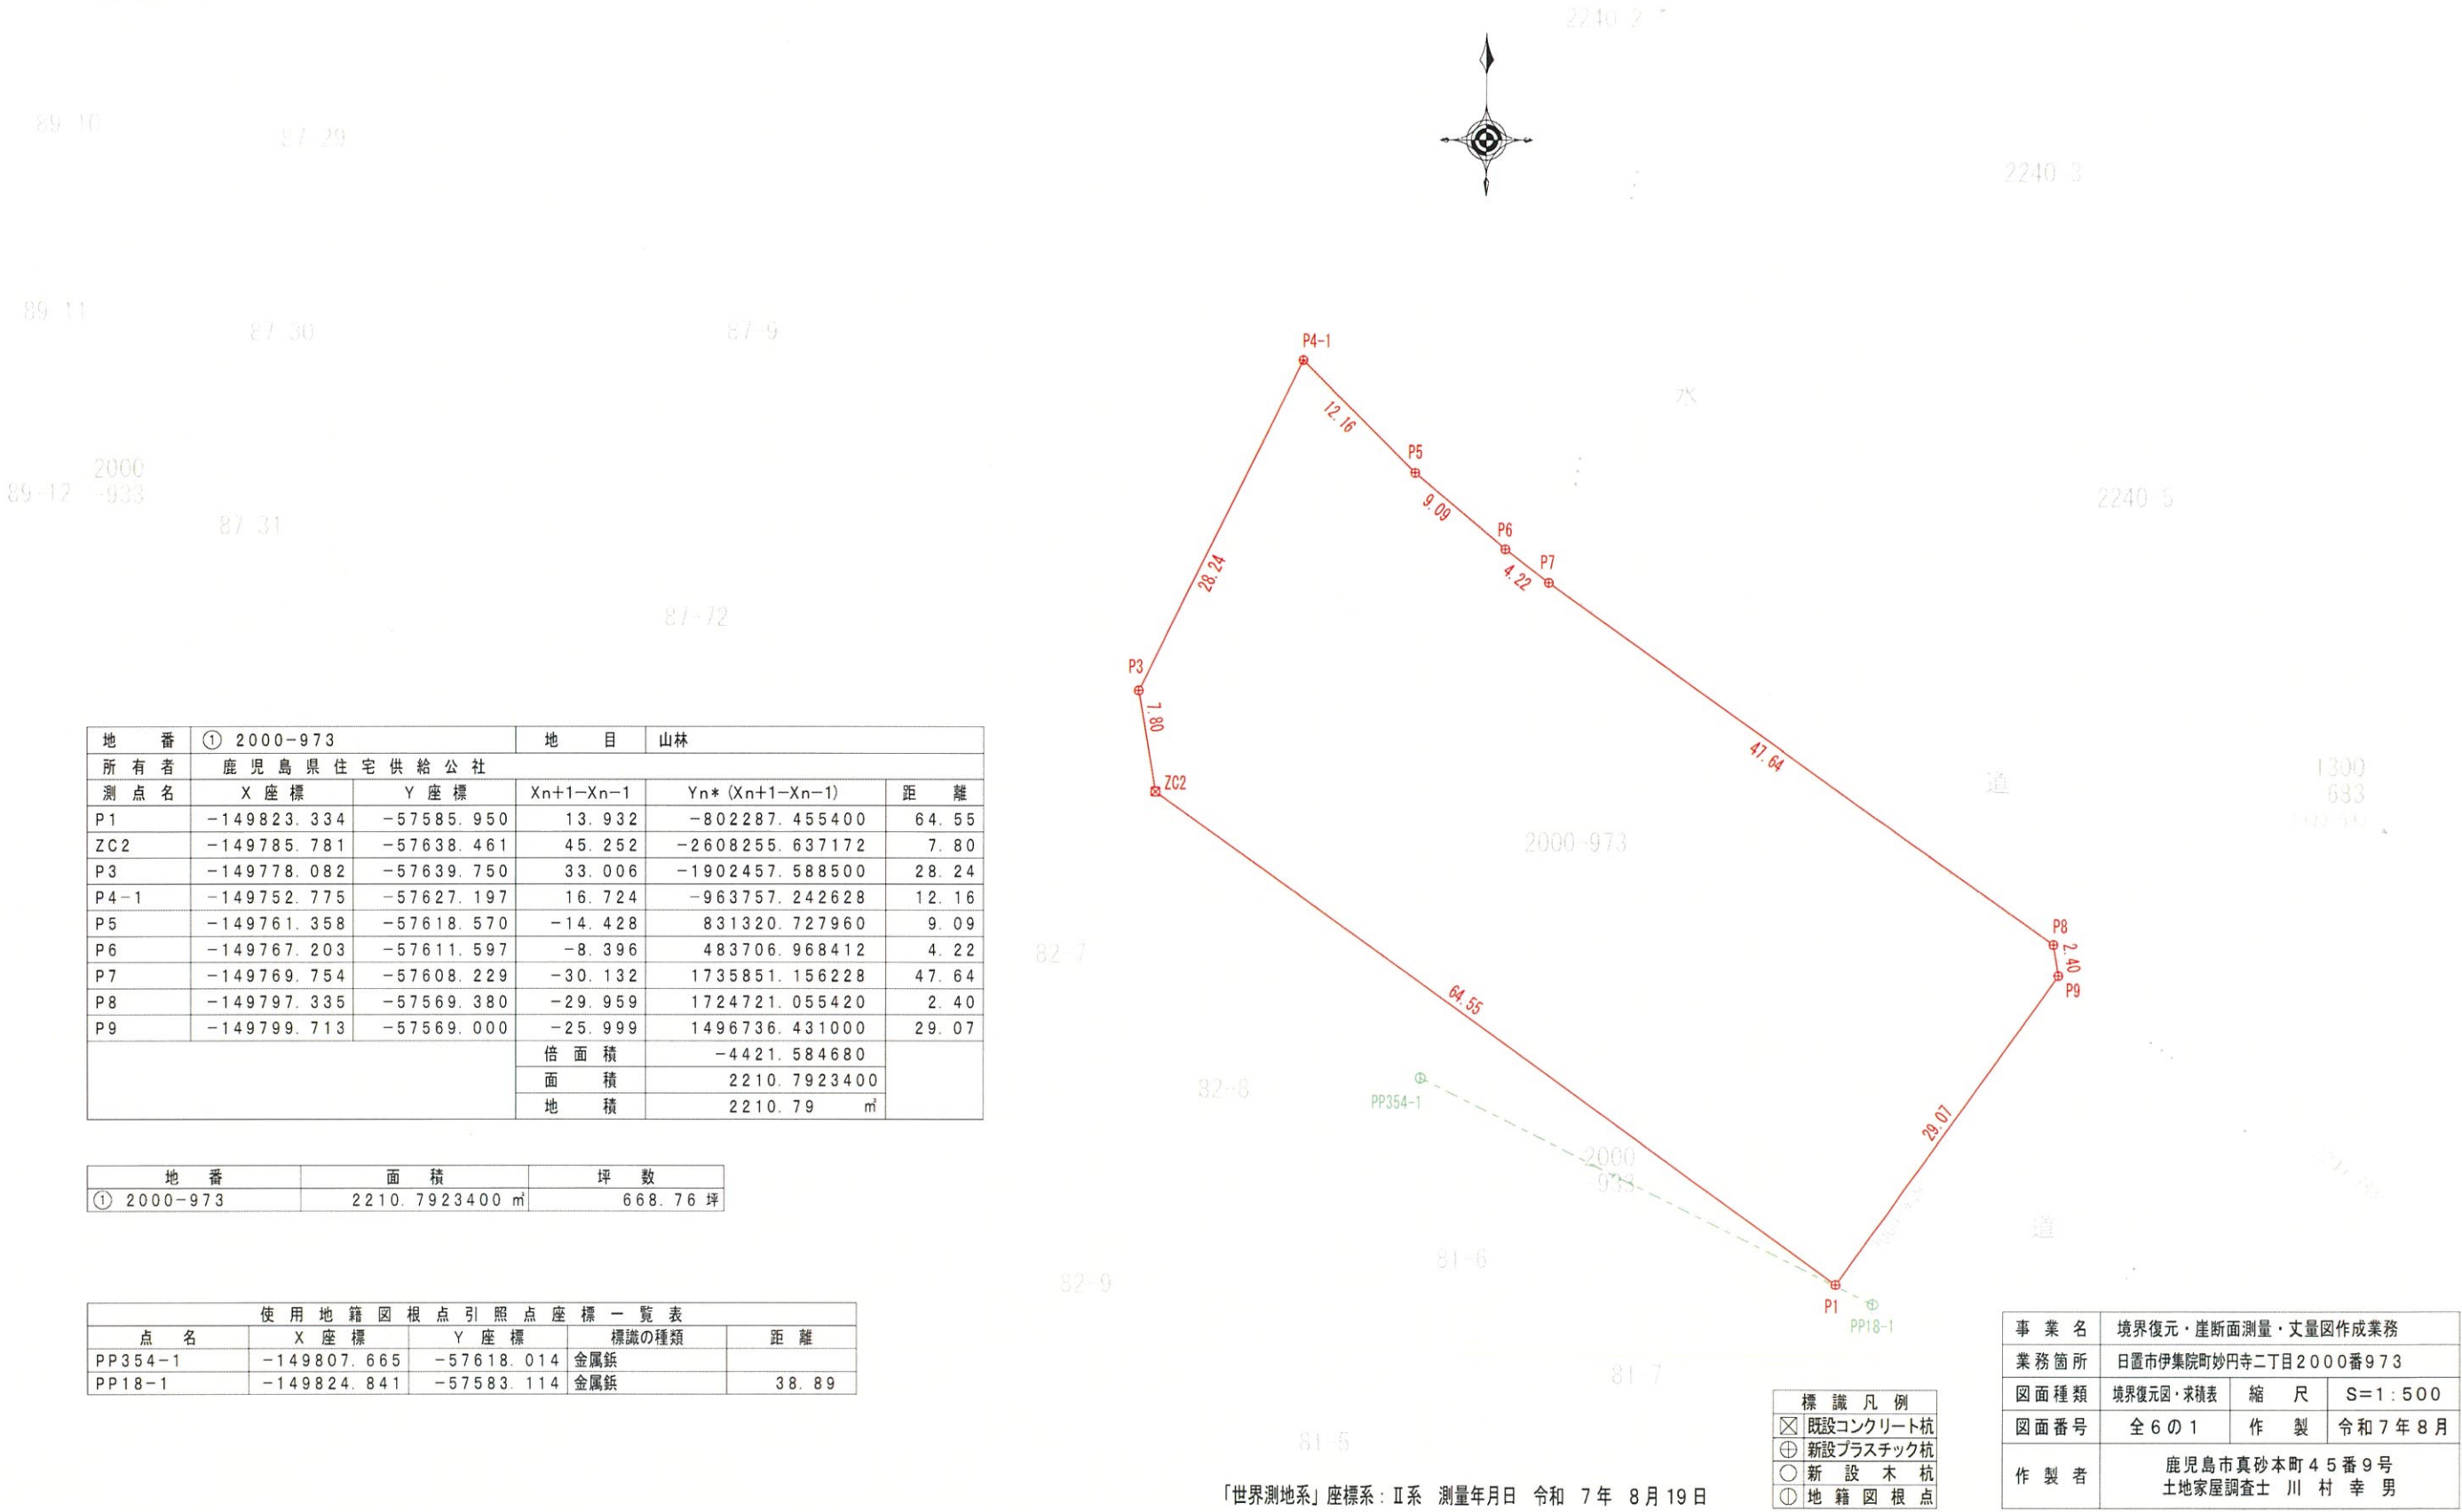

地番	① 2000-973		地目	山林	
所有者	鹿児島県住宅供給公社				
測点名	X座標	Y座標	X _{n+1} -X _{n-1}	Y _n * (X _{n+1} -X _{n-1})	距離
P1	-149823.334	-57585.950	13.932	-802287.455400	64.55
ZC2	-149785.781	-57638.461	45.252	-2608255.637172	7.80
P3	-149778.082	-57639.750	33.006	-1902457.588500	28.24
P4-1	-149752.775	-57627.197	16.724	-963757.242628	12.16
P5	-149761.358	-57618.570	-14.428	831320.727960	9.09
P6	-149767.203	-57611.597	-8.396	483706.968412	4.22
P7	-149769.754	-57608.229	-30.132	1735851.156228	47.64
P8	-149797.335	-57569.380	-29.959	1724721.055420	2.40
P9	-149799.713	-57569.000	-25.999	1496736.431000	29.07
			倍面積	-4421.584680	
			面積	2210.7923400	
			地積	2210.79 m ²	

地番	面積	坪数
① 2000-973	2210.7923400 m ²	668.76 坪

使用地籍図根点引照点座標一覧表				
点名	X座標	Y座標	標識の種類	距離
PP354-1	-149807.665	-57618.014	金属紙	38.89
PP18-1	-149824.841	-57583.114	金属紙	


標識凡例
☒ 既設コンクリート杭
⊕ 新設プラスチック杭
○ 新設木杭
① 地籍図根点

事業名	境界復元・崖断面測量・丈量図作成業務		
業務箇所	日置市伊集院町妙円寺二丁目2000番973		
図面種類	境界復元図・求積表	縮尺	S=1:500
図面番号	全6の1	作製	令和7年8月
作製者	鹿児島市真砂本町45番9号 土地家屋調査士 川村 幸男		

日置市伊集院町妙円寺二丁目2000番973

境界復元・崖断面測量・丈量図作成業務

現況平面・断面方向図 S=1:500



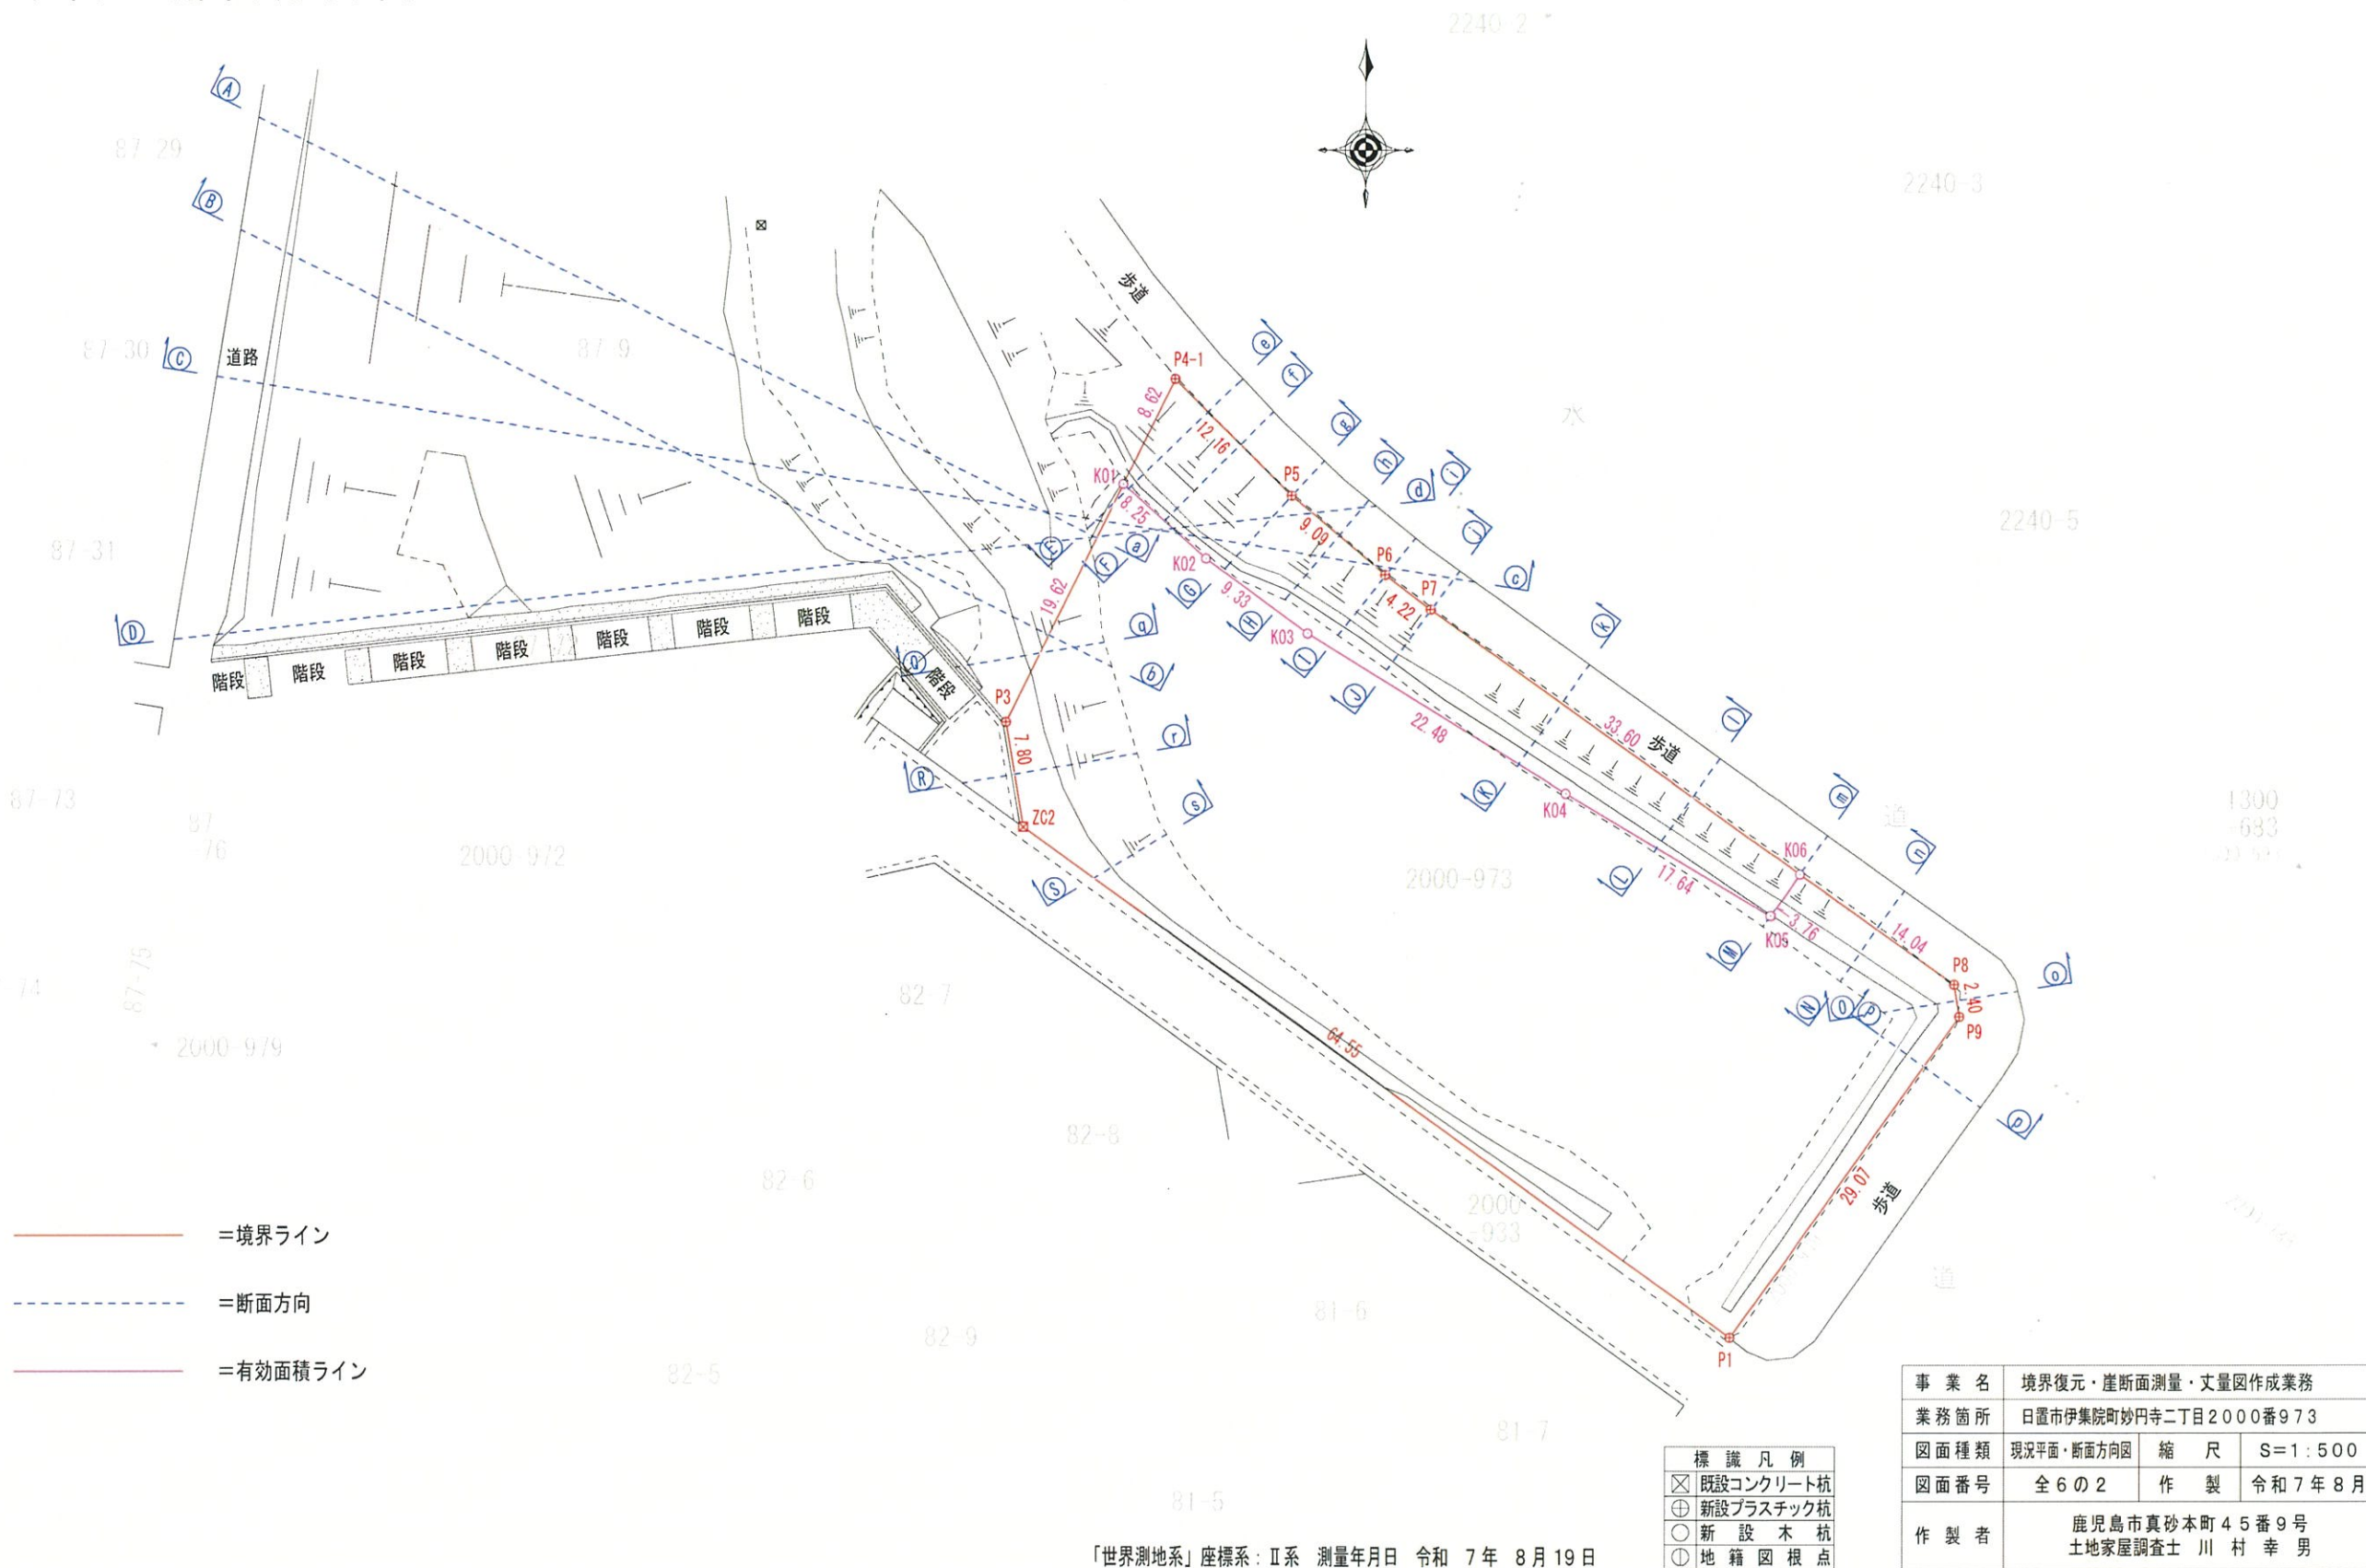


日置市伊集院町妙円寺二丁目2000番973

境界復元・崖断面測量・丈量図作成業務

断面図 - 1 / 3


S=1:500

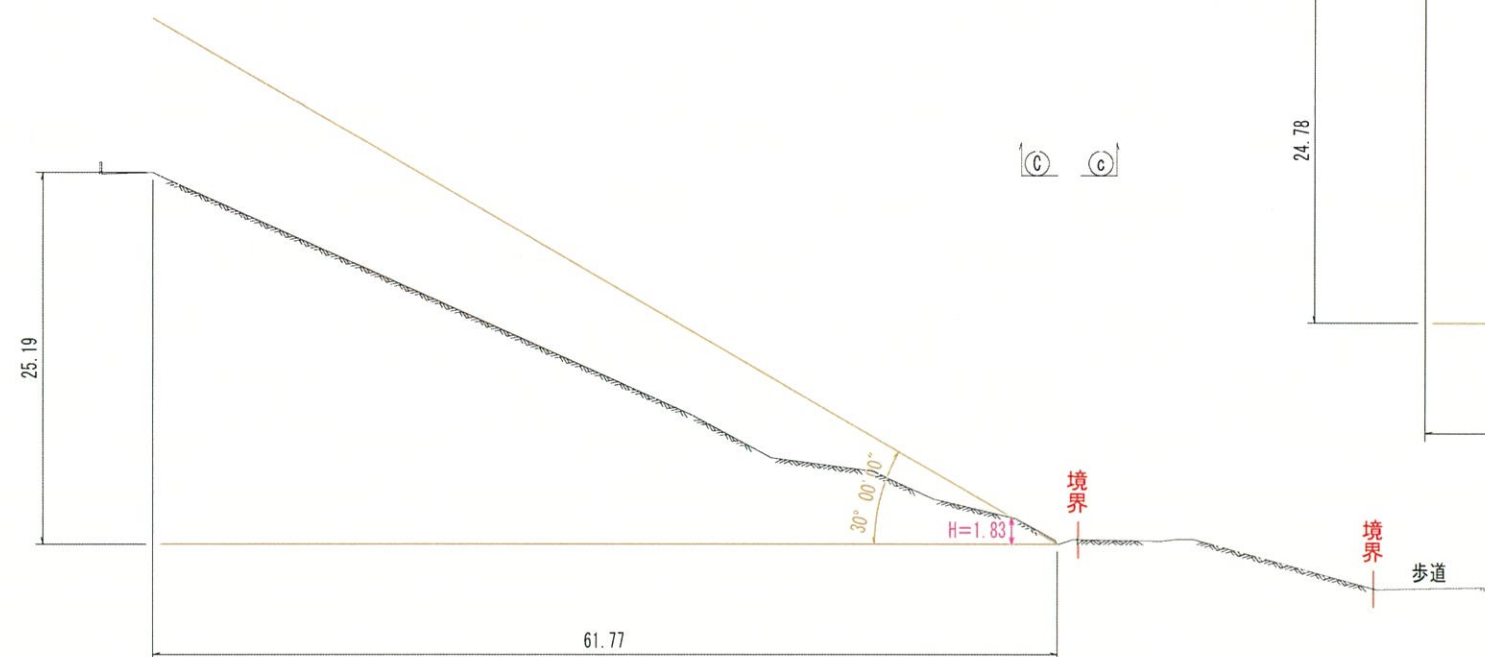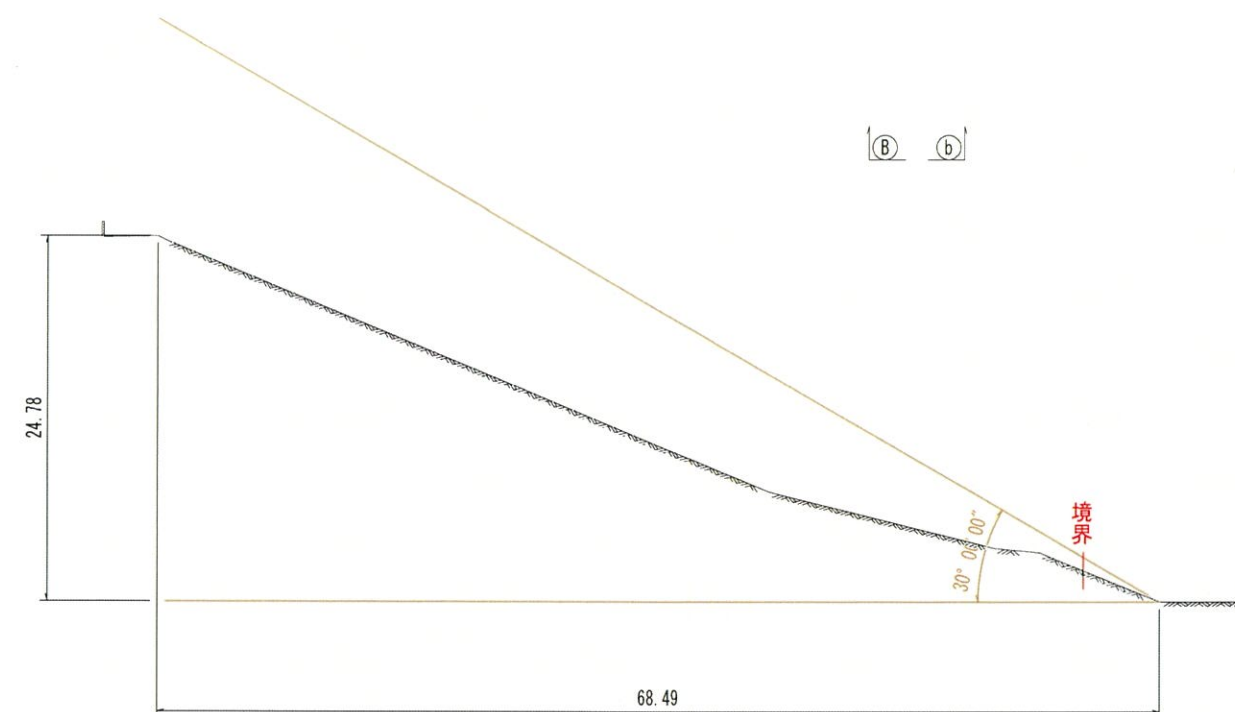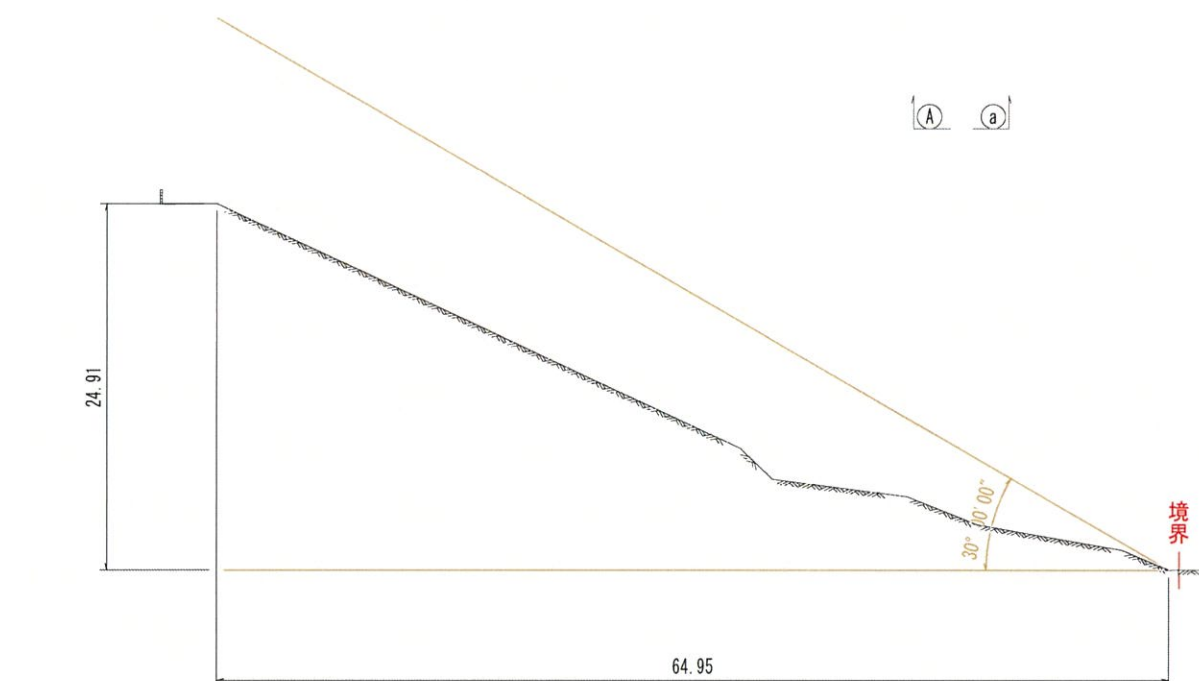

「世界測地系」座標系：Ⅱ系 測量年月日 令和 7 年 8 月 19 日

事業名	境界復元・崖断面測量・丈量図作成業務		
業務箇所	日置市伊集院町妙円寺二丁目2000番973		
図面種類	断面図-1/3	縮尺	S=1:500
図面番号	全6の3	作製	令和7年8月
作製者	鹿児島市真砂本町45番9号 土地家屋調査士 川村 幸男		


日置市伊集院町妙円寺二丁目2000番973
境界復元・崖断面測量・丈量図作成業務
断面図 - 2 / 3 S=1:200

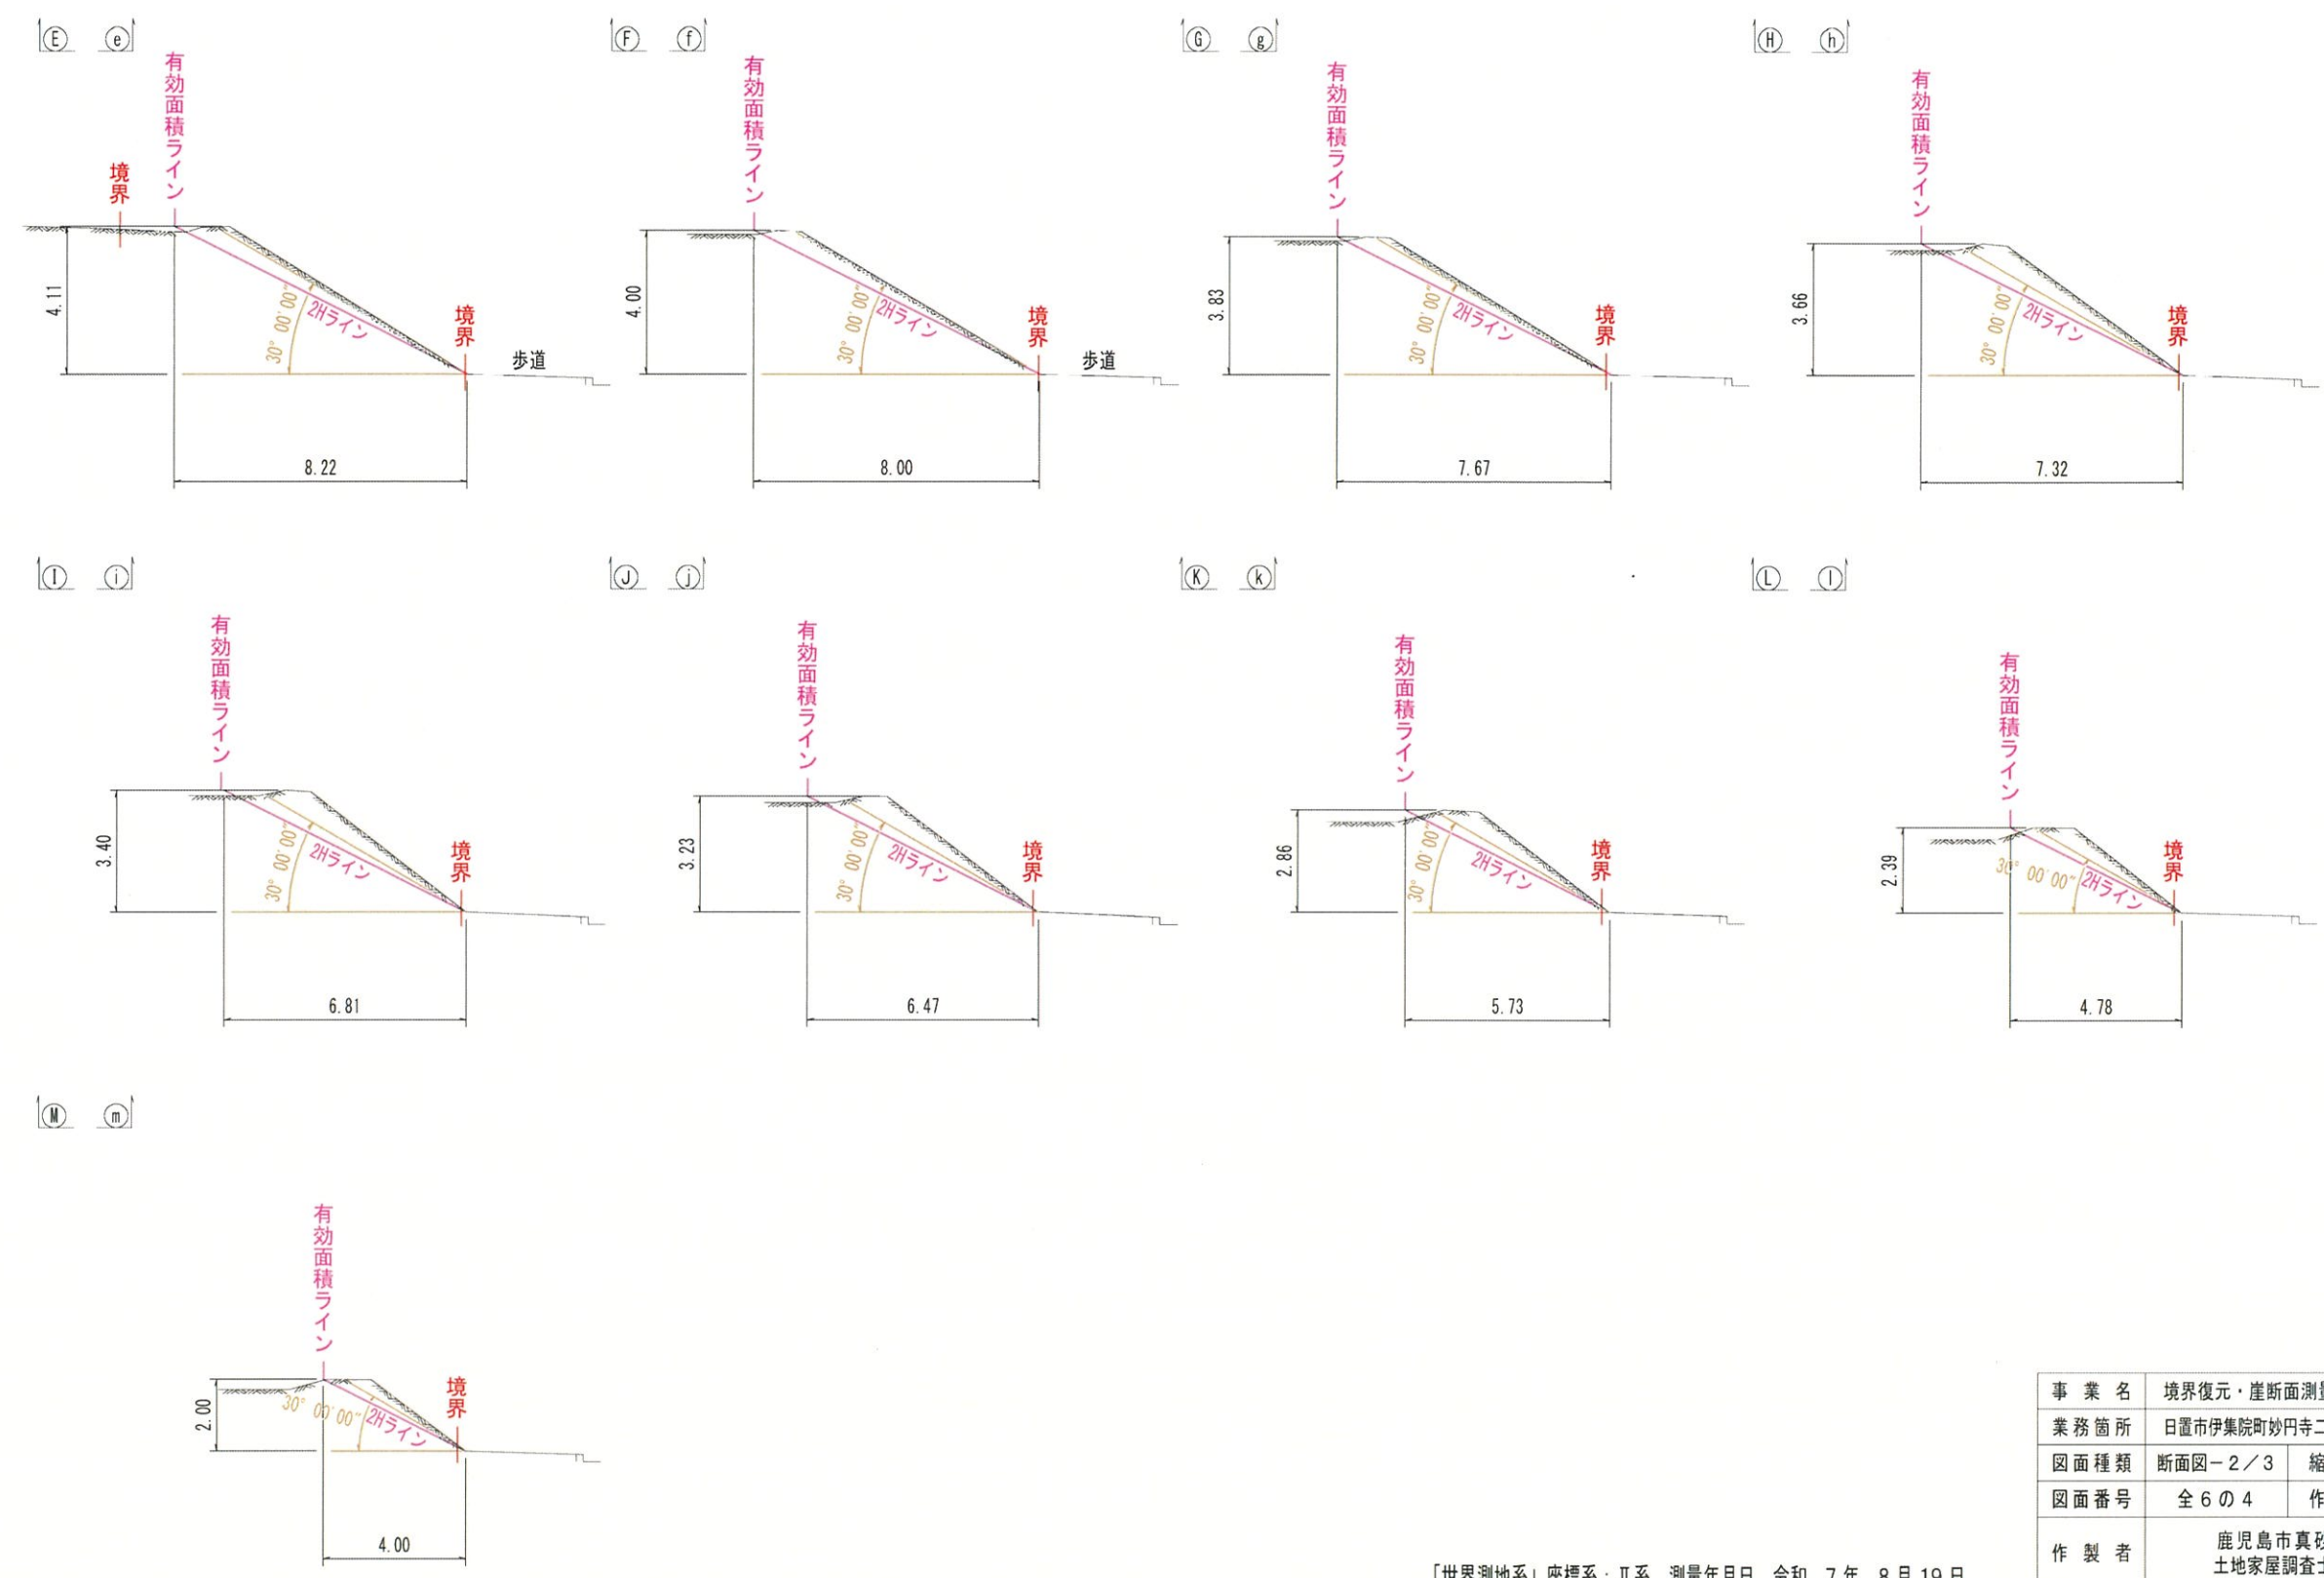


事業名	境界復元・崖断面測量・丈量図作成業務		
業務箇所	日置市伊集院町妙円寺二丁目2000番973		
図面種類	断面図-2/3	縮尺	S=1:500
図面番号	全6の4	作製	令和7年8月
作製者	鹿児島市真砂本町45番9号 土地家屋調査士 川村幸男		

日置市伊集院町妙円寺二丁目2000番973
境界復元・崖断面測量・丈量図作成業務
断面図 - 3 / 3 S=1:200


(N) (n)

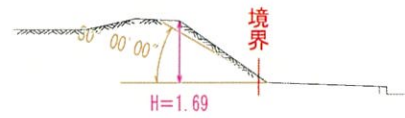


(O) (o)

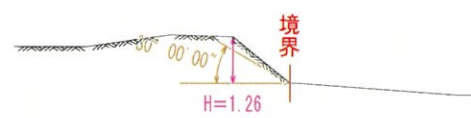


(P) (p)

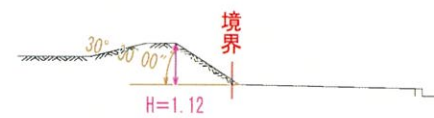


(Q) (q)

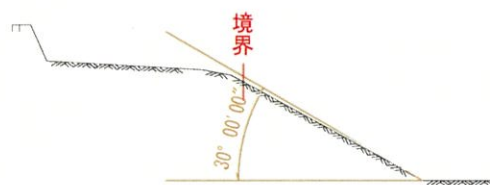

(R) (r)

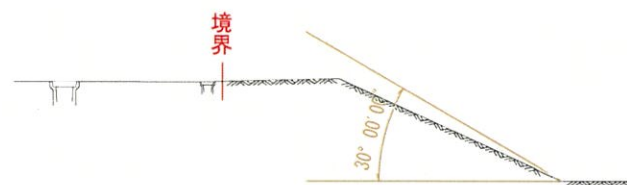

(S) (s)

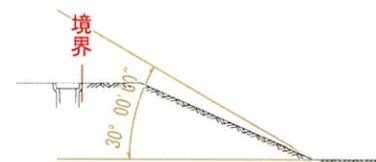

事業名	境界復元・崖断面測量・丈量図作成業務		
業務箇所	日置市伊集院町妙円寺二丁目2000番973		
図面種類	断面図-3/3	縮尺	S=1:500
図面番号	全6の5	作製	令和7年8月
作製者	鹿児島市真砂本町45番9号 土地家屋調査士 川村 幸男		

日置市伊集院町妙円寺二丁目2000番973
境界復元・崖断面測量・丈量図作成業務
有効面積・求積図 S=1:500

