


これは図面に記録されている内容を証明した書面である。
令和7年2月28日 鹿児島県地方事務局

登記官

佐久間桂二



地図情報システムに入力済

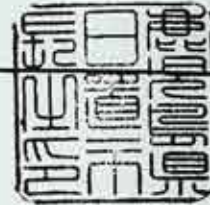

6号測線
8号測線

求積表

地番	A 2000-983			
NO	X _n	Y _n	X _n × (Y _{n+1} - Y _{n-1})	距離
P-1	-150303.004	-58196.220	-570249.597176	24.44
M739	-150279.352	-58190.027	-1076000.160320	2.35
J-3	-150277.207	-58189.060	-1141505.664372	8.50
J-2	-150282.535	-58182.431	-2126497.870250	14.83
J-1	-150295.323	-58174.910	1038089.795961	17.94
J-5	-150305.992	-58189.338	2549339.930312	2.54
P-3	-150305.802	-58191.871	673820.910366	2.11
P-2	-150304.985	-58193.821	653676.379765	3.11
合計			673.724286	
合計面積			336.8621430	
地積			336.86	m ²

地番	B 2000-983-1004			
NO	X _n	Y _n	X _n × (Y _{n+1} - Y _{n-1})	距離
J-3	-150277.207	-58189.060	426336.436259	9.22
M767	-150268.801	-58185.268	-3020102.362498	27.48
J-4	-150290.925	-58188.962	-1556713.401150	7.40
J-1	-150295.323	-58174.910	2024327.705487	14.83
J-2	-150282.535	-58182.431	2126497.870250	8.50
合計			346.248348	
合計面積			173.1241740	
地積			173.12	m ²

地番	2000-983
ア 公 積 面 積	511
イ 座 標 値 (A) + (B)	509.9863170
ウ アーイ	1.013683
施行令第5条による区分	乙1の公積 6.56 m ²

IN. 2	X	-150299.385	Y	-58171.285
T-4	X	-150319.970	Y	-58198.053
方向角	232° 26' 21"	距 離	33.768	
移植点	測 点	方 向 角	距 離	
IN. 2	M767	335° 25' 48"	33.629	
IN. 2	J-1	318° 15' 13"	5.444	




測量年月日	平成26年 9月24日
座標系	世界測地系 (座標系 II TRJ2000 ver 2.1.2)

地 番	2000-983 2000-983-1004
-----	---------------------------

地 積 測 量 図 ①

土地の所在 日置市伊集院町妙円寺二丁目

地図番号 P31-1

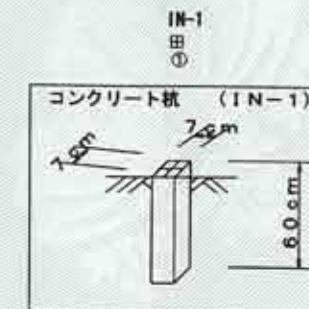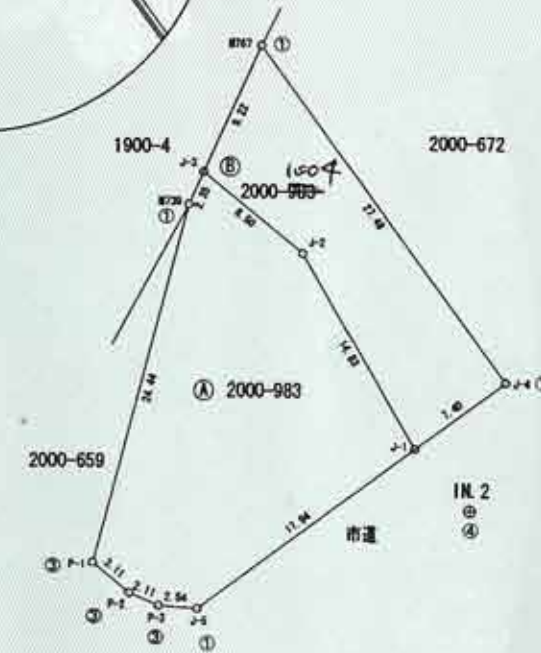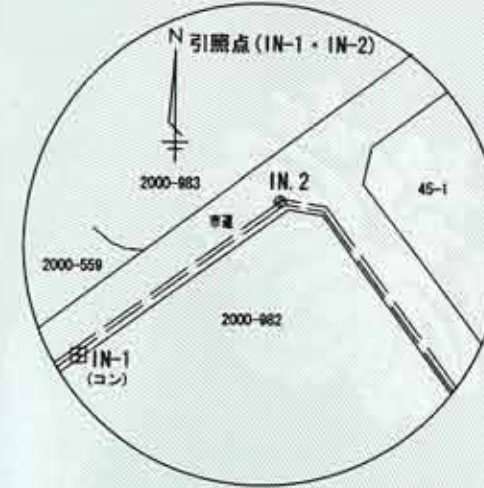

精度区分	甲	乙1
①	コンクリート杭	
②	石 杭	
③	プラスチック杭	
④	金 属 杭	
⑤	測 点	
⑥	真 鍮 銅	

作 製 者 日置市役所 建設課 田口悦次 (田口) 日置市日吉町日置991-6 有限会社ユーエム 測量士 熊野政明 平成26年10月20日

申請人 被代位者 鹿児島県住宅供給公社 代位者 日置市長 宮路高光 縮尺 1/500