区画 E-17-5

17-5

地　　番	30－5 2000－820
土地の所在	日置郡伊集院町妙円寺二丁目

地積測量図

求積表

地番	Ⓕ2000－820　30－5			
NO.	Xn	Yn	Xn・(Yn+1 － Yn-1)	距離
Q26	-150844.763	-57941.697	1705752.580004	16.008
Q103	-150849.093	-57957.321	2463818.235969	16.213
Q22	-150849.286	-57958.030	756207.470718	0.735
Q21	-150833.931	-57962.334	536667.126498	15.947
Q104	-150833.682	-57961.588	-2461756.523922	0.786
Q25	-150829.348	-57946.013	-3000146.561068	16.167
合計			542.328199	
合計面積			271.1640995	
地積			271.16 m^2	

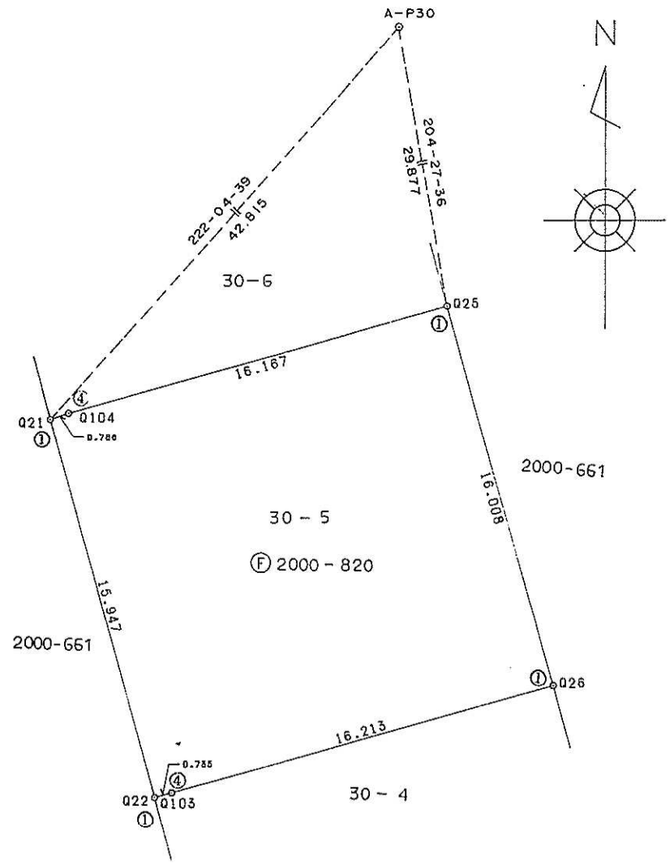

精度区分	甲	乙
標識凡例		
①	コンクリート杭	
②	石杭	
③	プラスチック杭	
④	金属製	
⑤	刻ミ	
( )		

作製者	鹿児島県住宅供給公社 管理課課長補佐　井上健治	(平成 5 年 11 月 22 日作製)

申請人	鹿児島県住宅供給公社 理事長 土屋佳照	縮尺	1/250